




PRIEČNY REZ 1
0,000

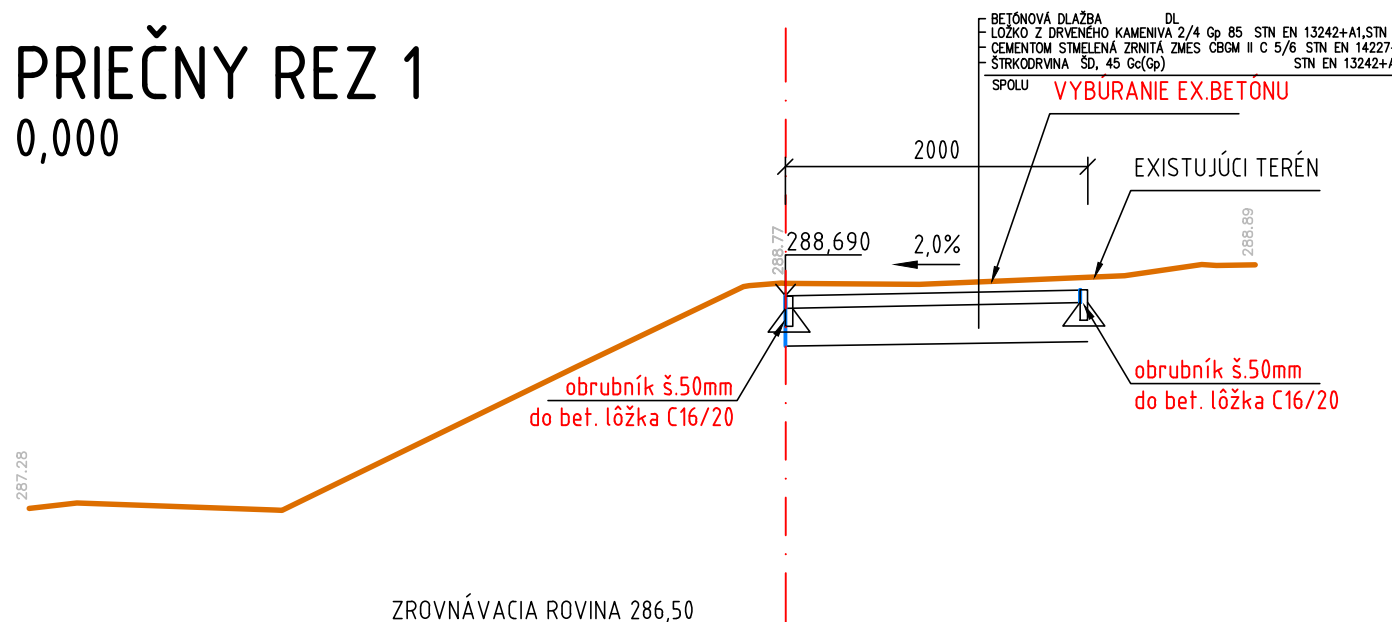


PRIEČNY REZ 2
0,050

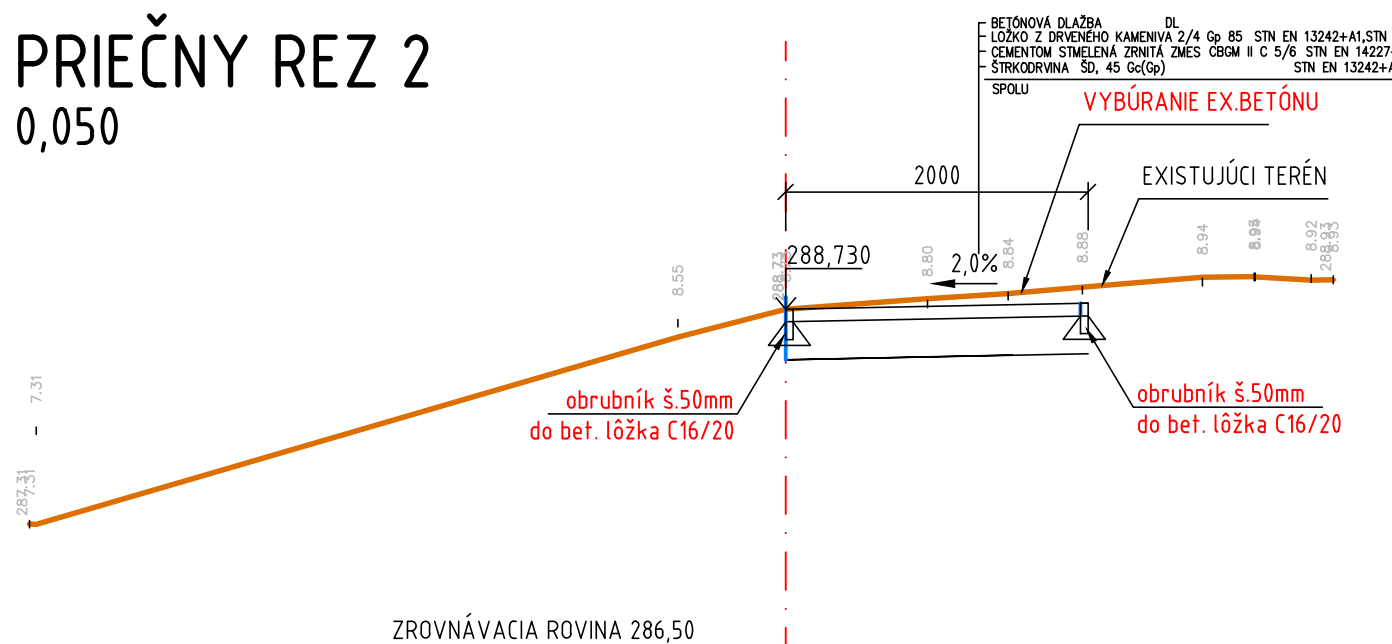


PRIEČNY REZ 3
0,010

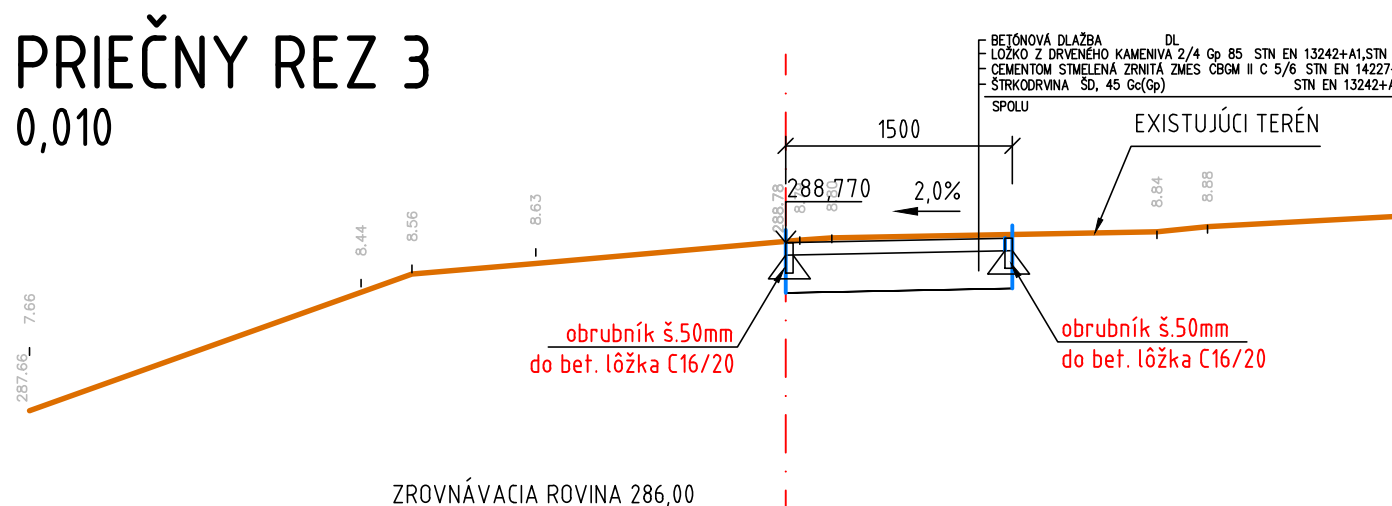


PRIEČNY REZ 4
0,015

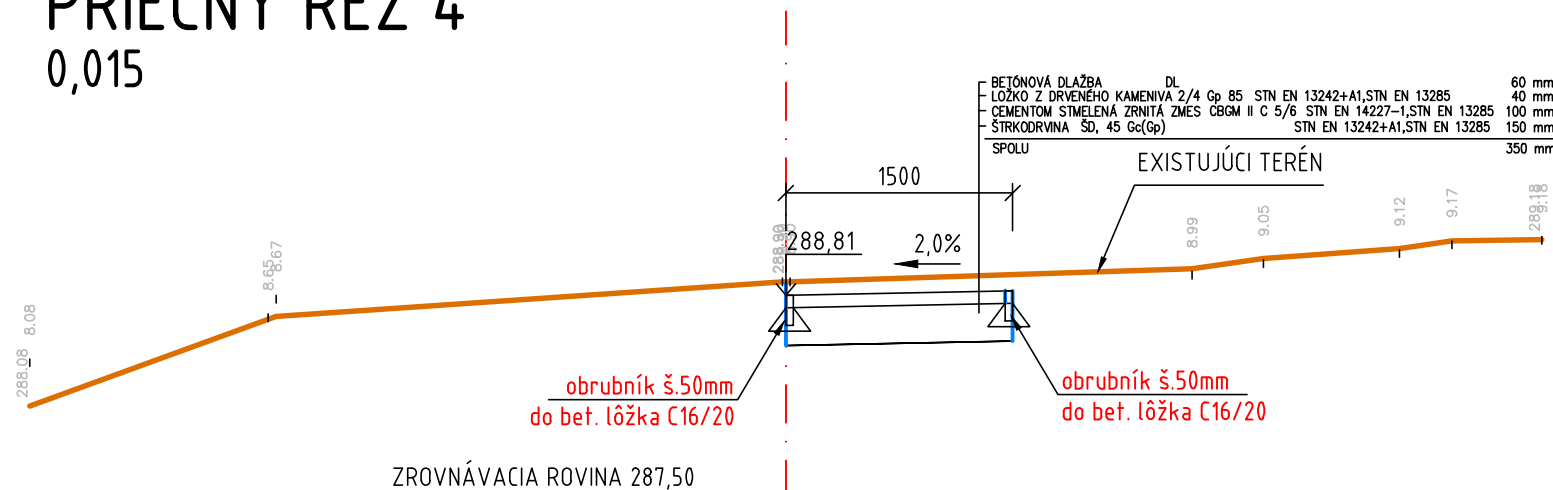


PRIEČNY REZ 5
0,020

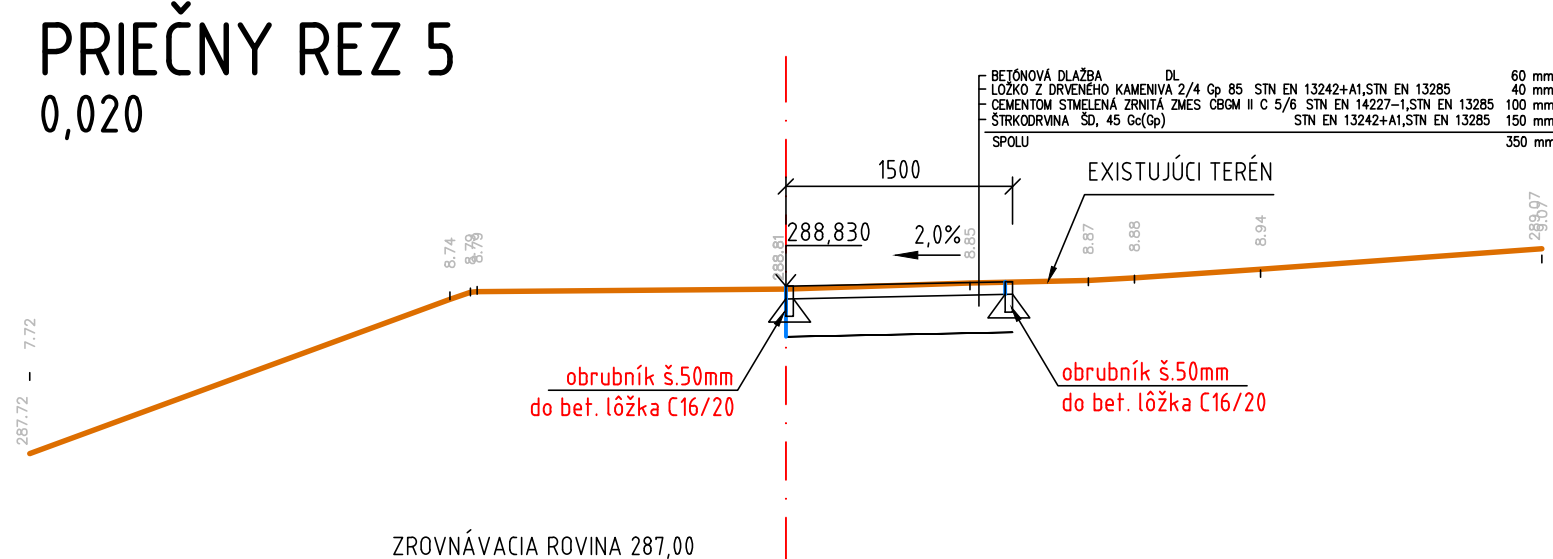


PRIEČNY REZ 6
0,025

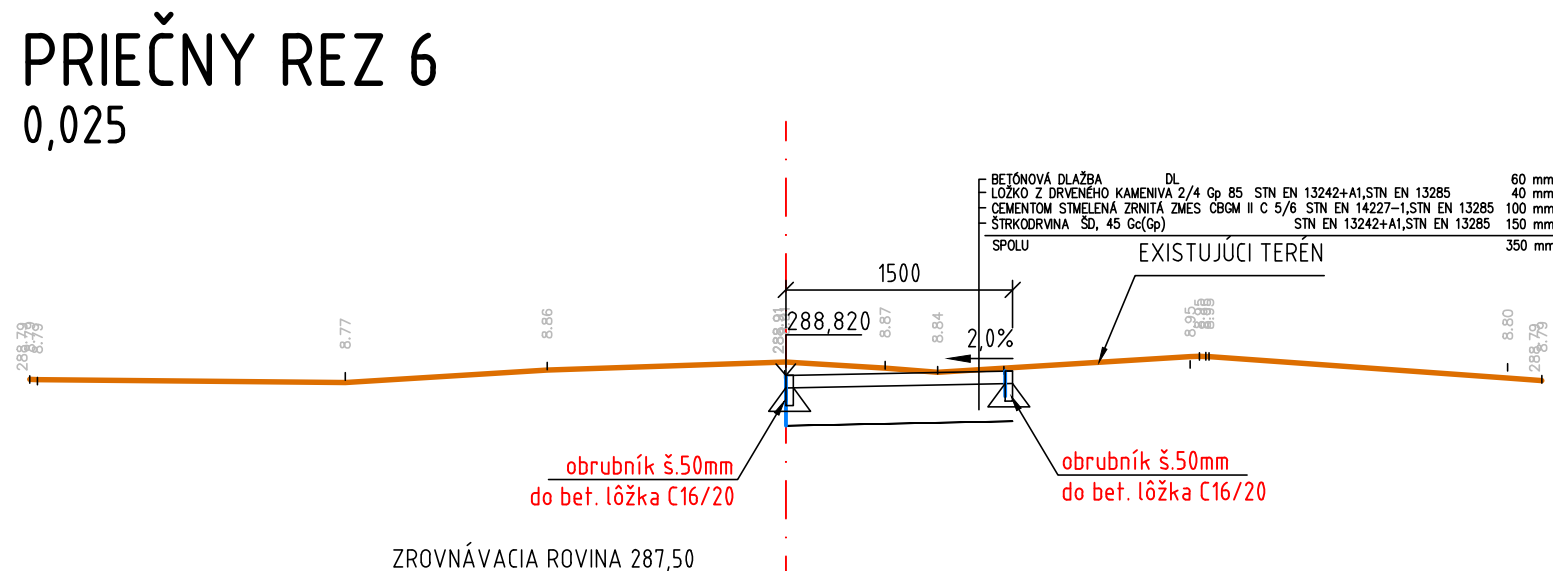

PRIEČNY REZ 7
0,030

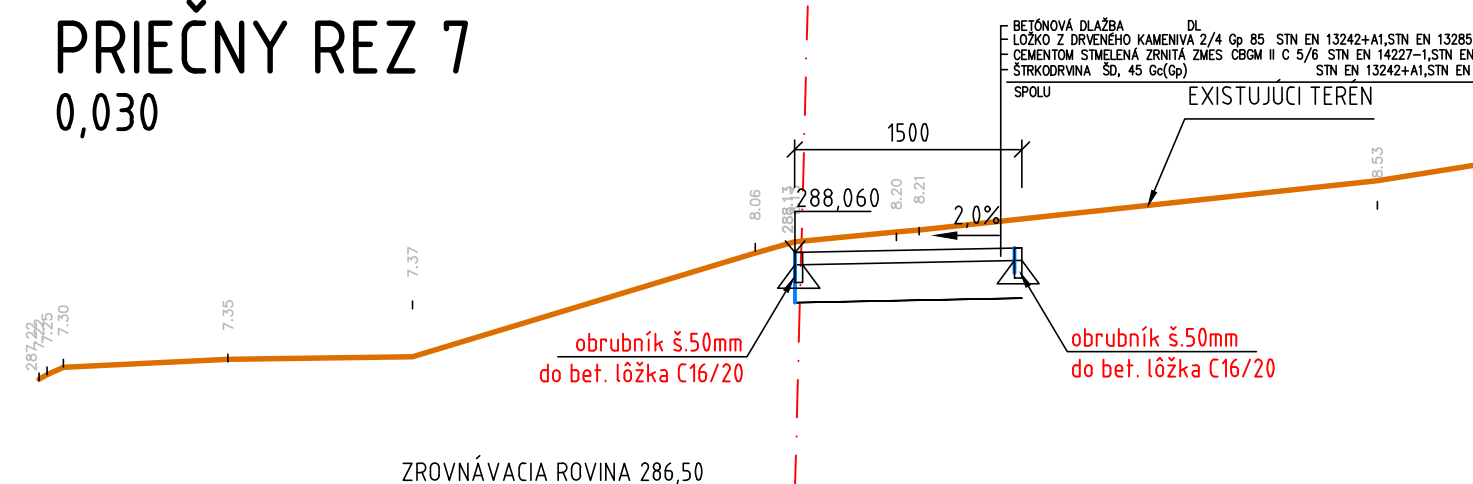

PRIEČNY REZ 8
0,03428

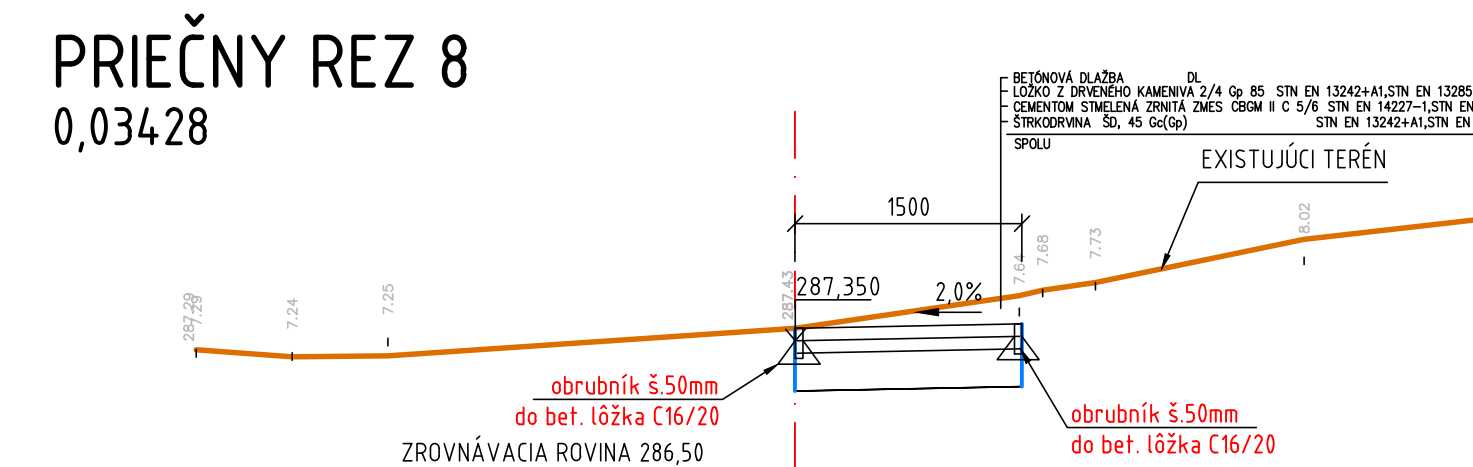

ZODP. PROJEKTANT Ing. Ľ.CHROMÝ		VYPRACOVAL Ing. Ľ.CHROMÝ		KRESLIL Ing. Ľ.CHROMÝ		KONTROLOVAL Ing. BÉREŠ		ÚDI Košice s.r.o. Útvar dopravného inžinierstva Hlinkova 39, tel. 6334038			
KRAJ Košický		OKRES Košice		Mestská časť - Ťahanovce				FORMÁT		3 A4	
STAVEBNÍK	MESTSKÁ ČASŤ KOŠICE - SÍDLISKO ŤAHANOVCE							DÁTUM		07/2020	
NÁZOV STAVBY	VÝSTAVBA PRÍSTUPOVÉHO CHODNÍKA K DETSKÉMU IHRISKU A VEŽOVÉMU DOMU HANOJSKÁ 3							STUPEŇ		DRSDP	
								ČÍSLO ZÁKAZKY			
OBJEKT								ARCH. ČÍSLO		Č. KÓPIE	
OBSAH ČASŤ	PRIEČNE REZY							MIERKA 1:50		ČÍSLO VÝKRESU 04	