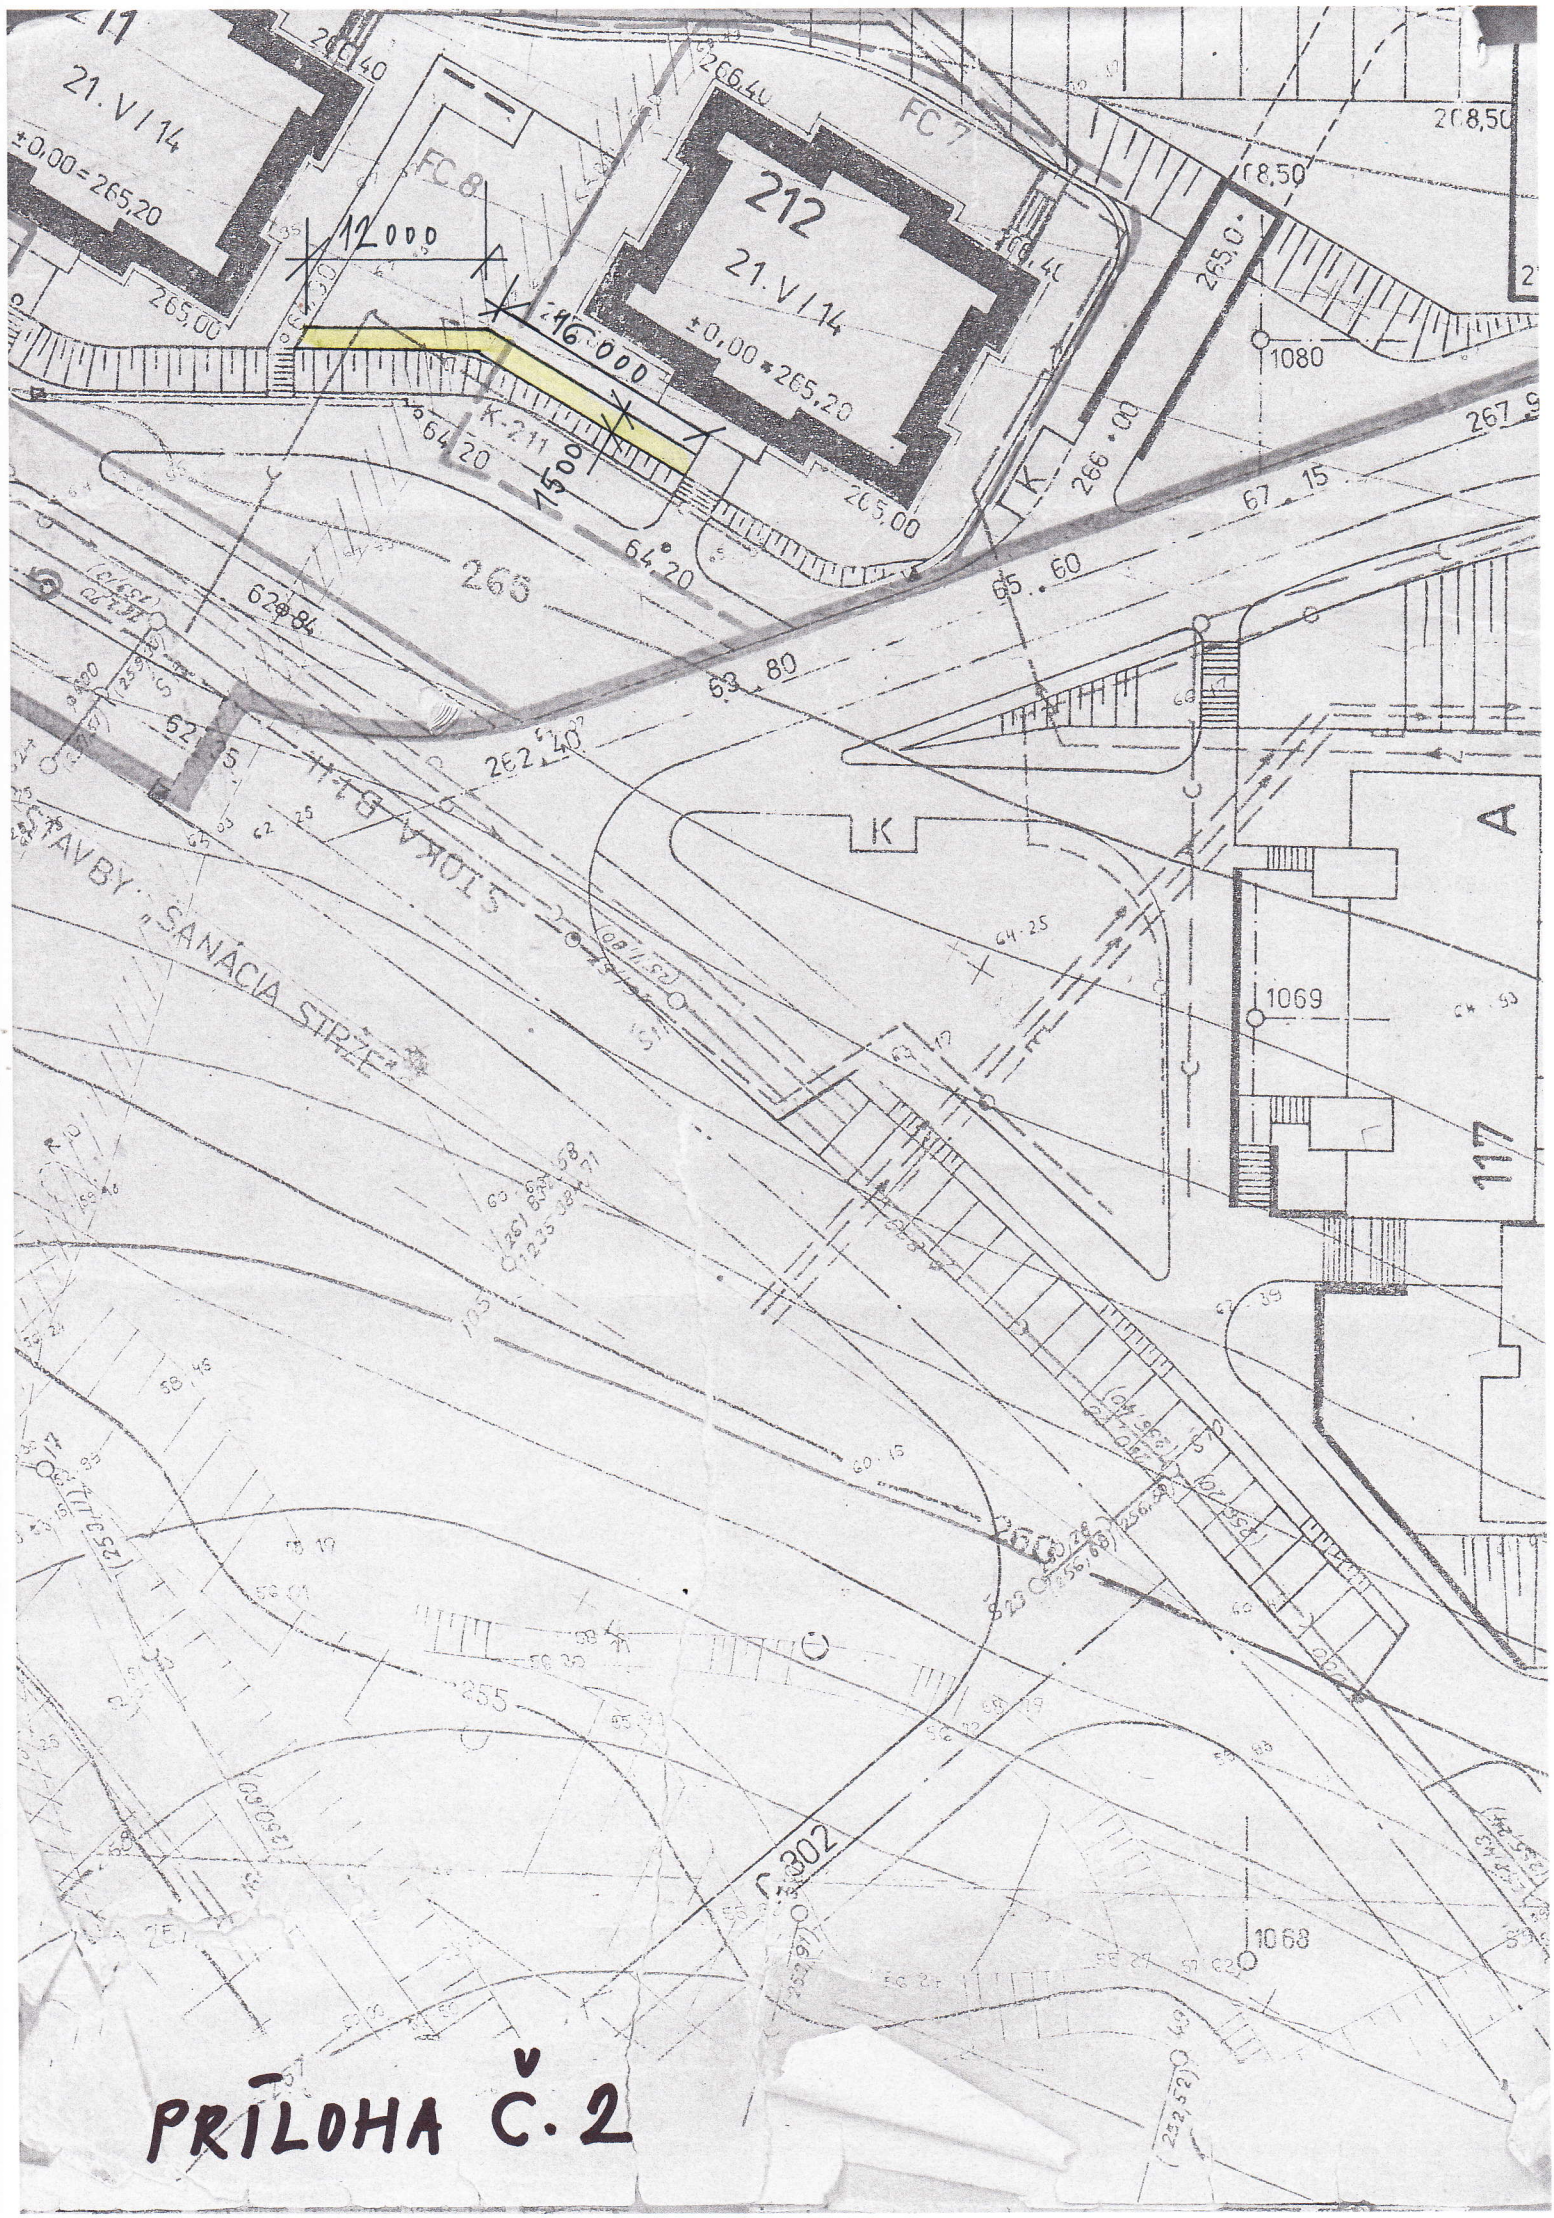
21. V/14
±0,00=265,20
FC 8
FC 7
212
21. V/14
±0,00=265,20
12 000
16 000
1500
K-211
265
STAVBY - SANÁCIA STRÁŽE
STOKA B-11
117
1069
1080
1068
302
255

PRÍLOHA Č. 2