


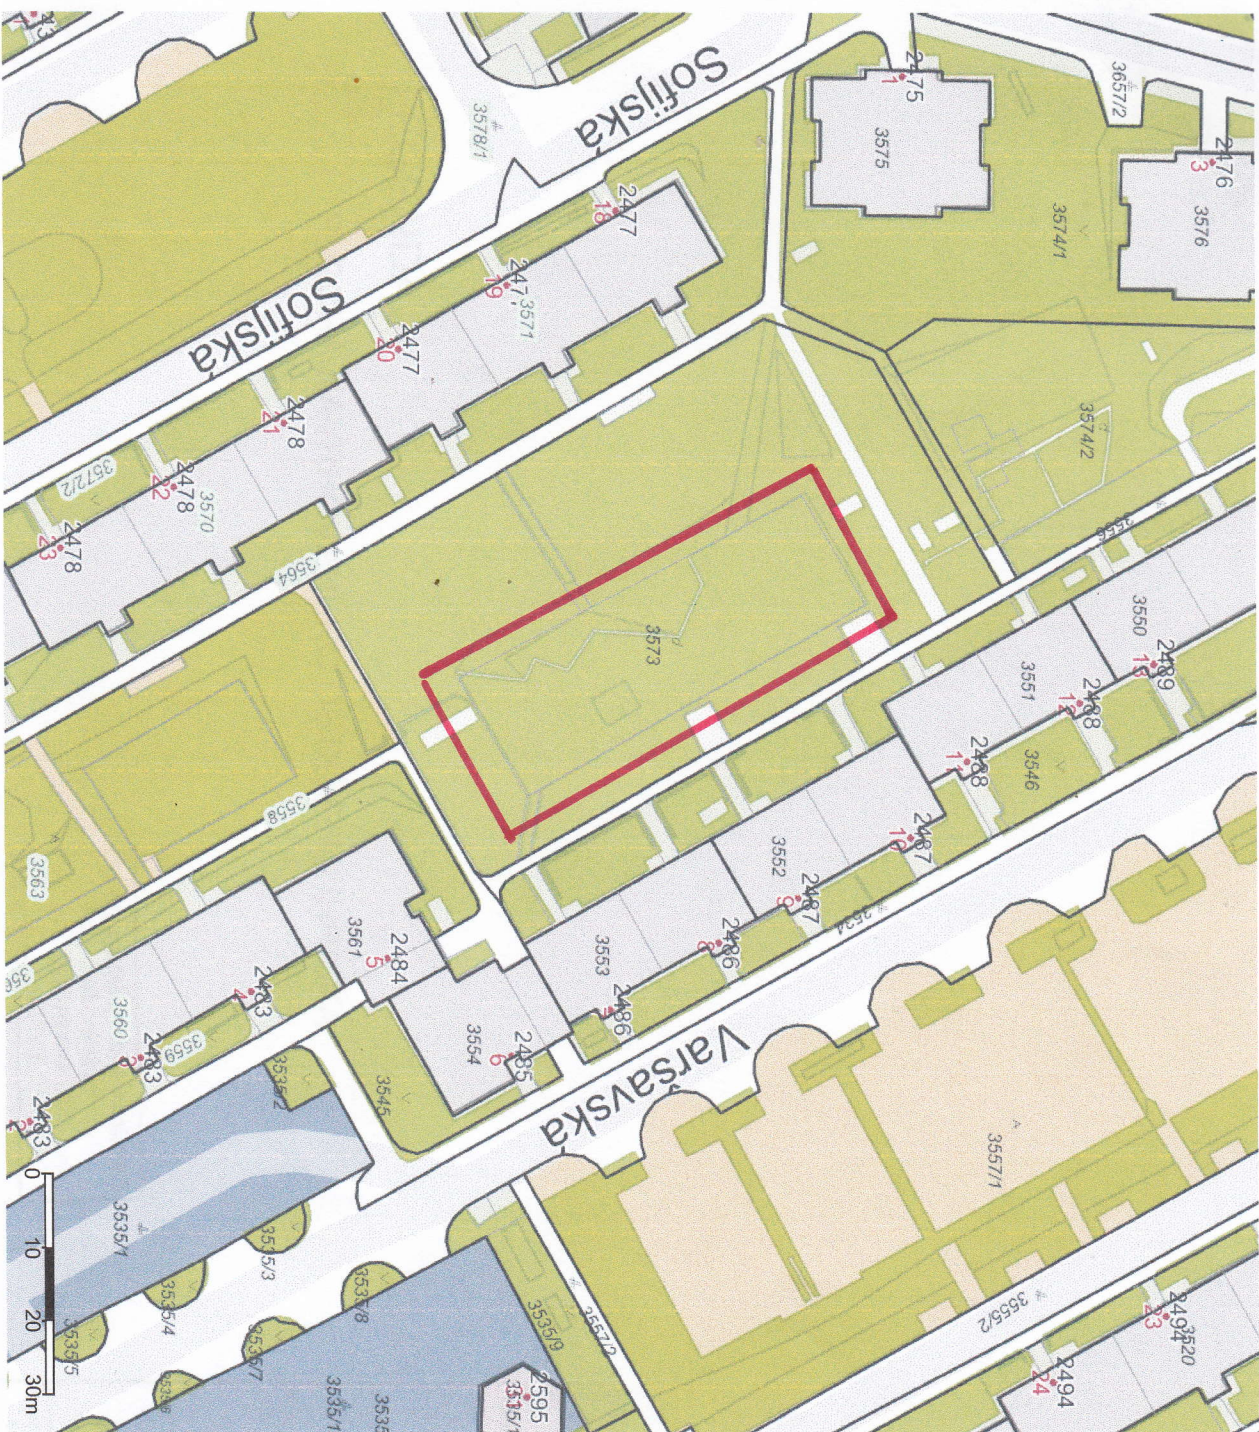

Parcely C

- Popisy parcel C
- Popisy parcel C bez LV
- Vnútorná kresba
- Parcely C

Adresy

- Definičné body adres

Plochy mestskej zelene

- Plochy zelene

Ulice a miestopis

- Diaľnica
- Hlavná komunikácia
- Dôležitá komunikácia
- Významná komunikácia, námestie
- Obyčajná komunikácia
- Účelová k. - verejná
- Účelová k. - neverejná
- Potrná alebo lesná k.
- Chodník
- Železničná trať
- Elektrická trať
- Letisková dráha

Budovy

- Budovy

Bloková mapa

- Hospodárska pôda
- Lesy
- Zatvrdz. plochy
- Uby