

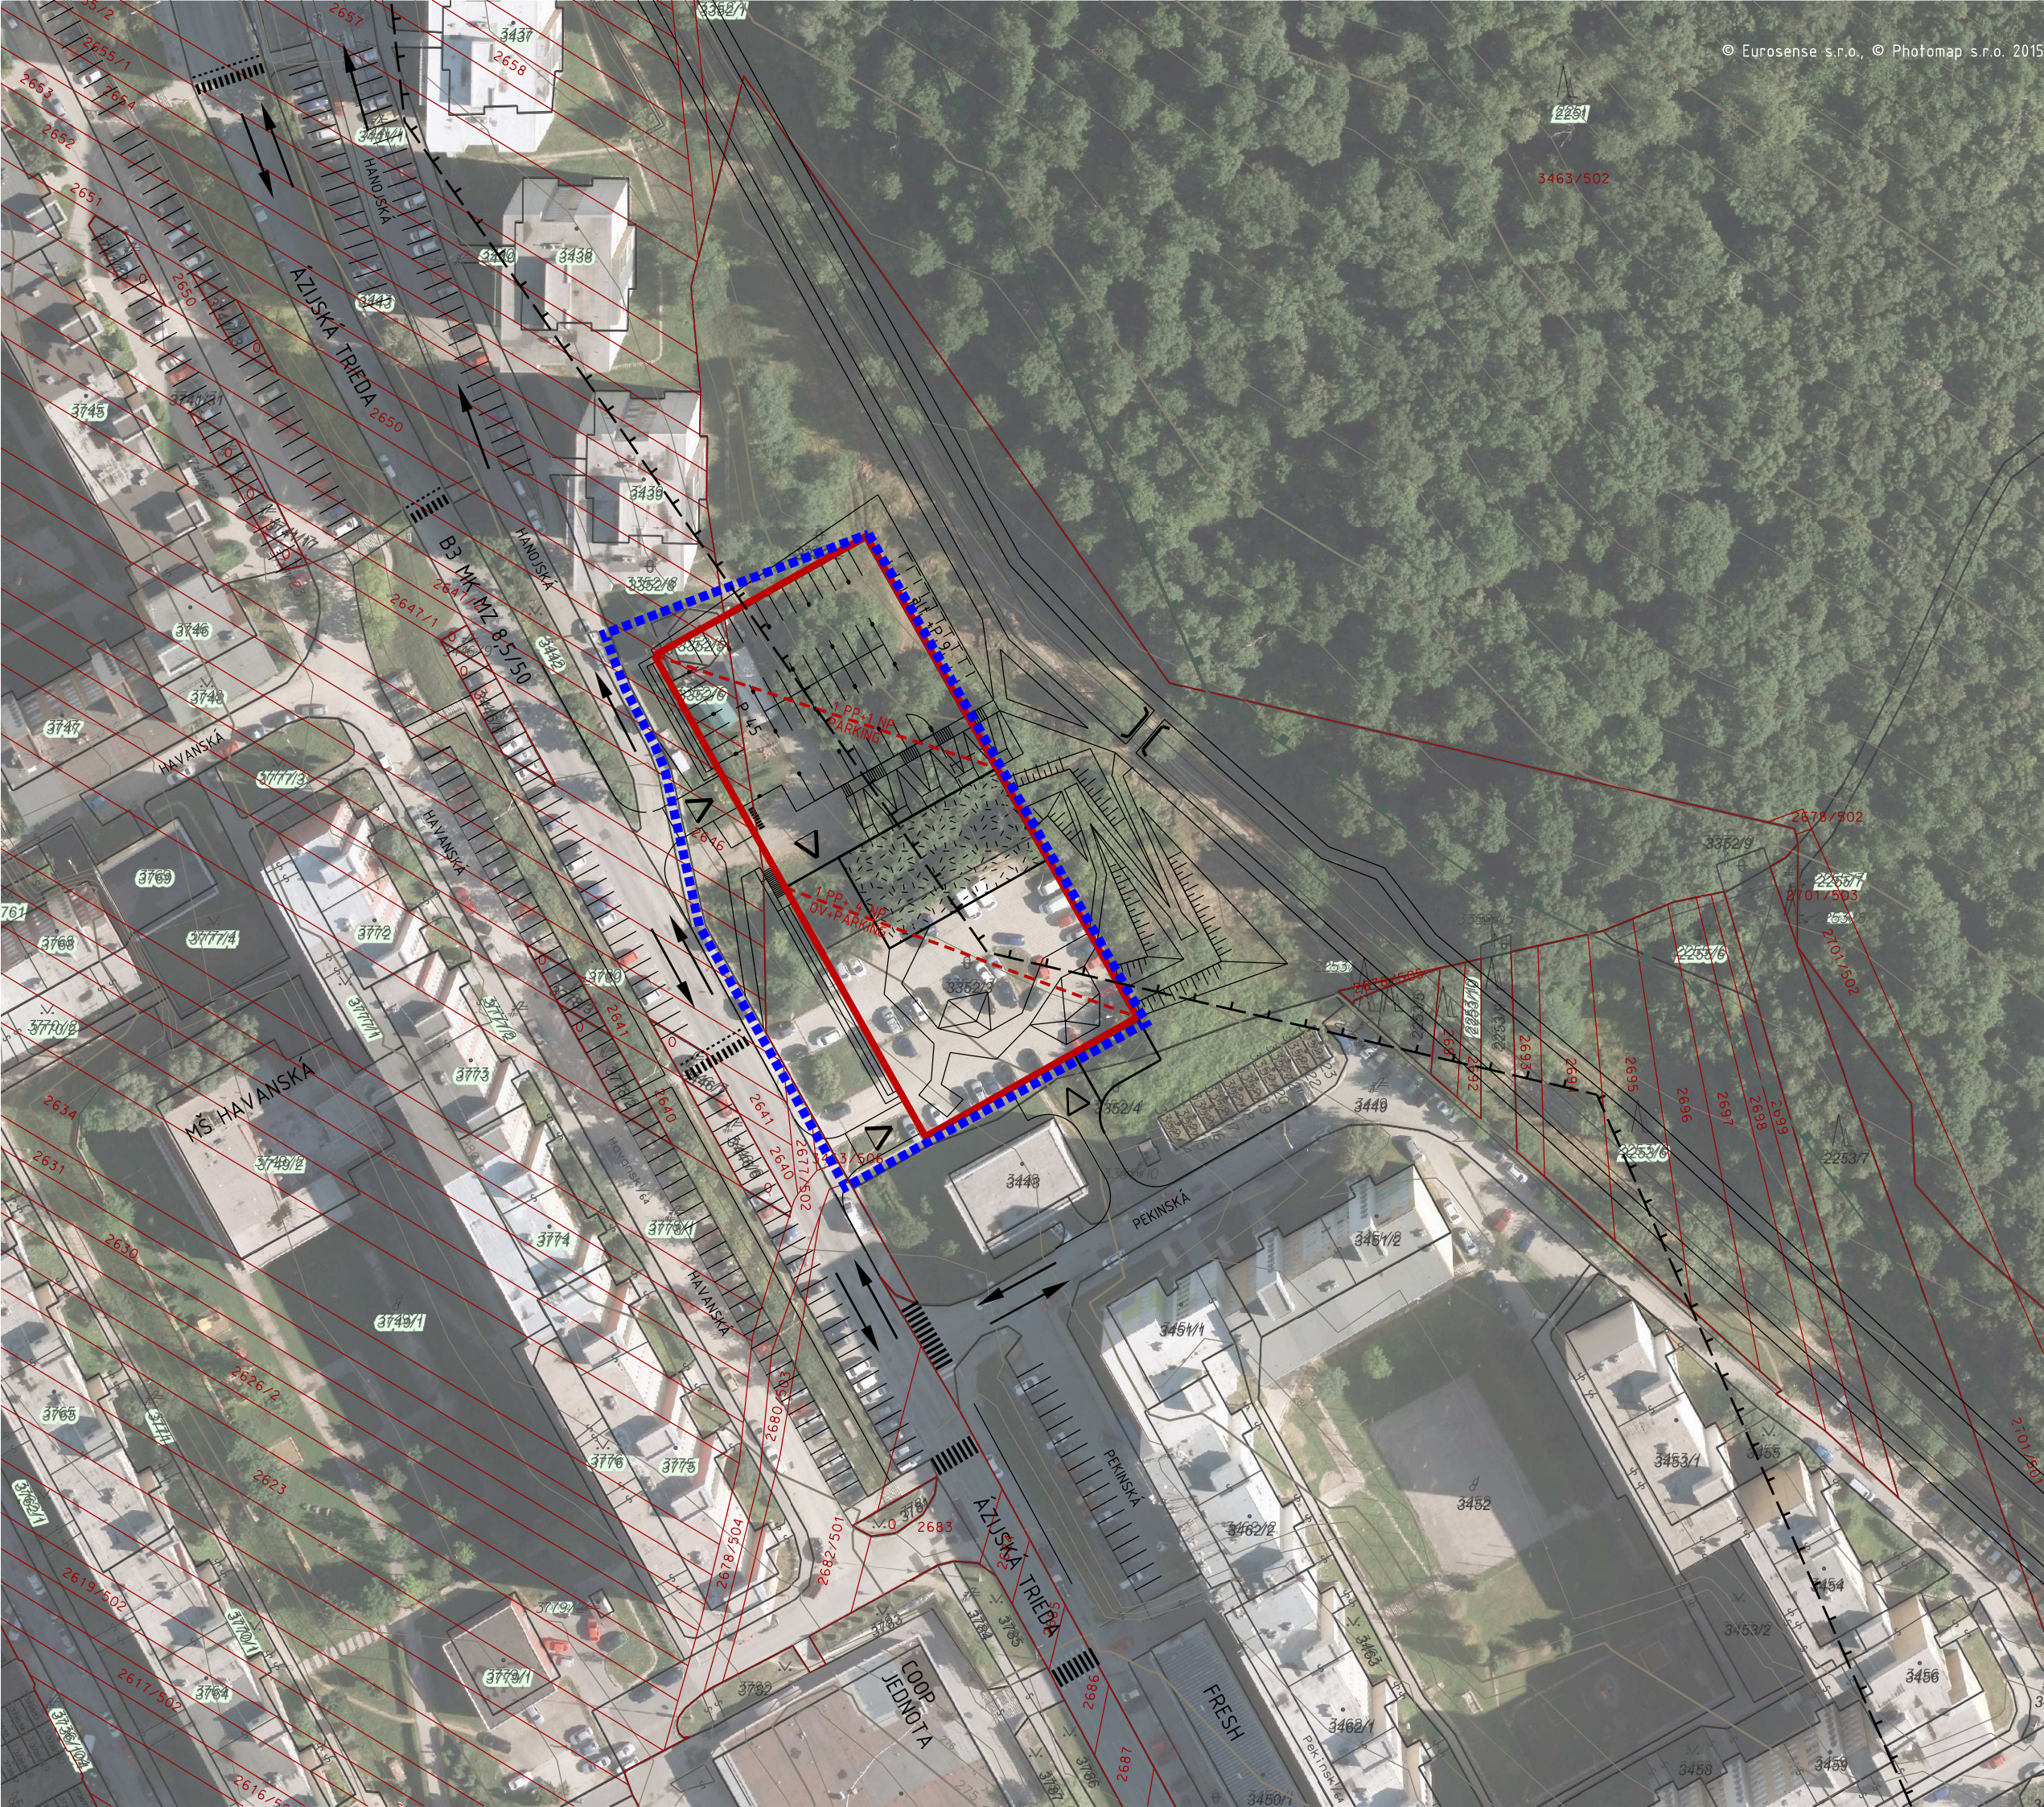


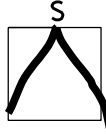

© Eurosense s.r.o., © Photomap s.r.o. 2015

- ■ ■ ■ ■ HANICA RIEŠENÉHO ÚZEMIA
 - POLOHOPIS KN-C
 - POLOHOPIS UO-E
 - HANICA LESOPARKU
 - OCHRANNÉ PÁSMO LESA - 50 m
-
- NAVROVANÝ POLYFUNKČNÝ OBJEKT =
HROMADNÁ GARÁŽ + OBČIANSKA VYBAVENOSŤ
 - HLAVNÉ VEREJNÉ VSTUPY
 - ZÁSOBOVANIE

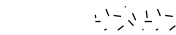

Livinark
Ing.arch. Branislav Ivan
Na hore 5, 040 22 Košice
mob: +421 907 258 707
e-mail: livinark@gmail.com
www.livinark.sk

OŠ_Parking-PkHn
Obsah
návrh na ortofotomape

Formát A3
Dátum máj 2018
Stupeň overovacia štúdia
Mierka 1:1000

Č. výkresu
03