
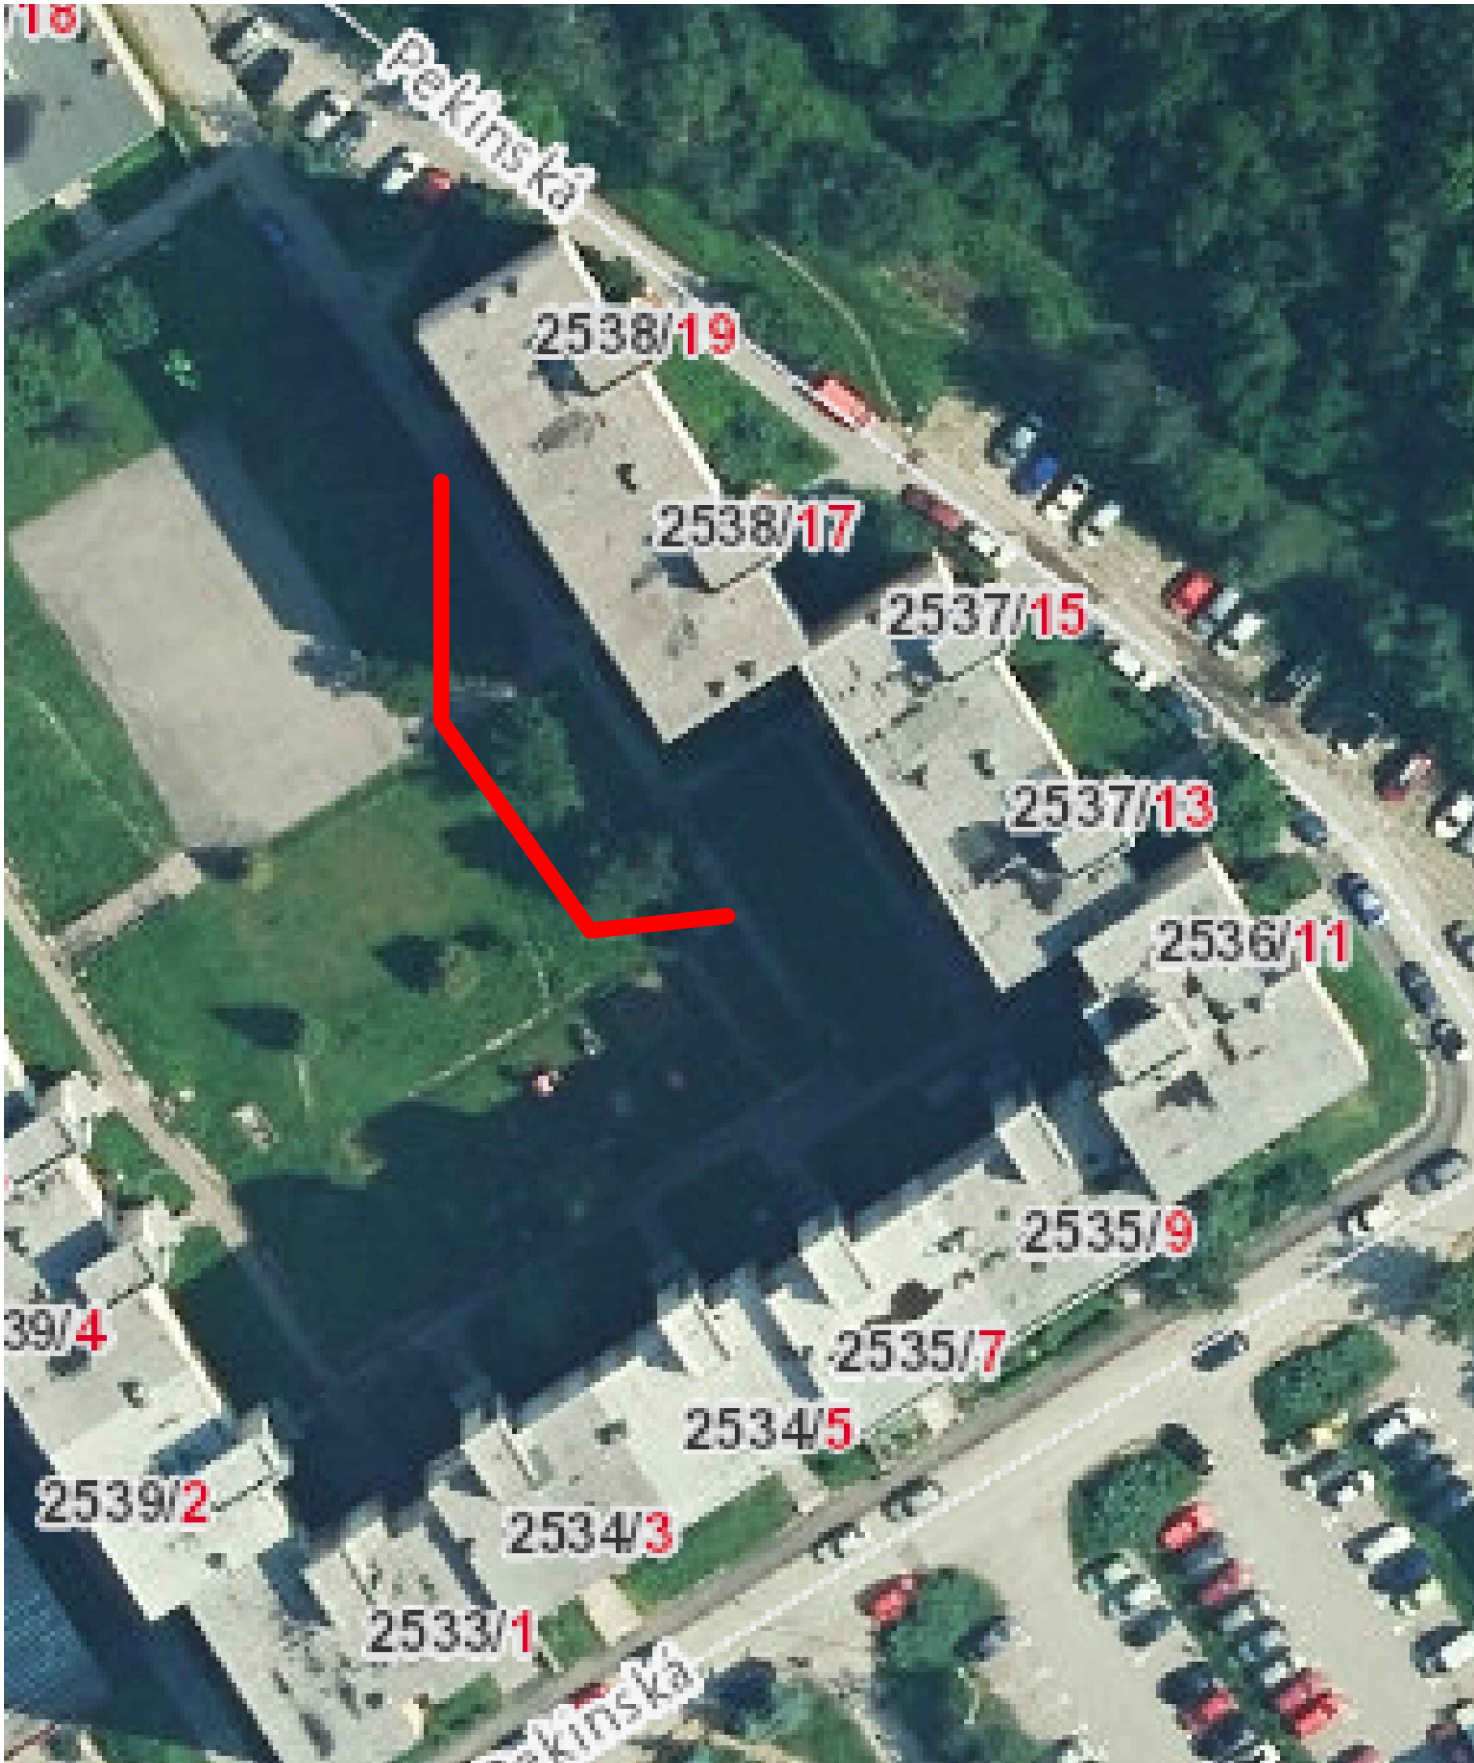


CELKOVÁ SITUÁCIA STAVBY
M 1:200

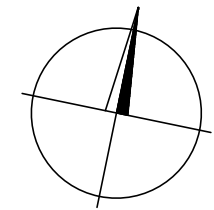

ZODP. PROJEKTANT Ing. Ľ.CHROMÝ		VYPRACOVAL Ing. Ľ.CHROMÝ	KRESLIL Ing. Ľ.CHROMÝ	KONTROLOVAL Ing. BÉREŠ	ÚDI Košice s.r.o. Útvar dopravného inžinierstva Hlinkova 39, tel. 6334038	
KRAJ Košický		OKRES Košice	Mesto Košice - Ťahanovce		FORMÁT	5 A4
STAVEBNÍK	MESTO KOŠICE - MESTSKÁ ČASŤ ŤAHANOVCE				DÁTUM	05/2020
NÁZOV STAVBY	Výstavba bezbarierivých prístupov v lokalite dvora na Pekinskej 1-31				STUPEŇ	DRSDP
					ČÍSLO ZÁKAZKY	
OBJEKT	SPEVNENÉ PLOCHY A RAMPY				ARCH. ČÍSLO	Č. KÓPIE
OBSAH ČASŤ	CELKOVÁ SITUÁCIA STAVBY				MIERKA	ČÍSLO VÝKRESU 02