




POHĽAD "RAMPA"
M 1:100

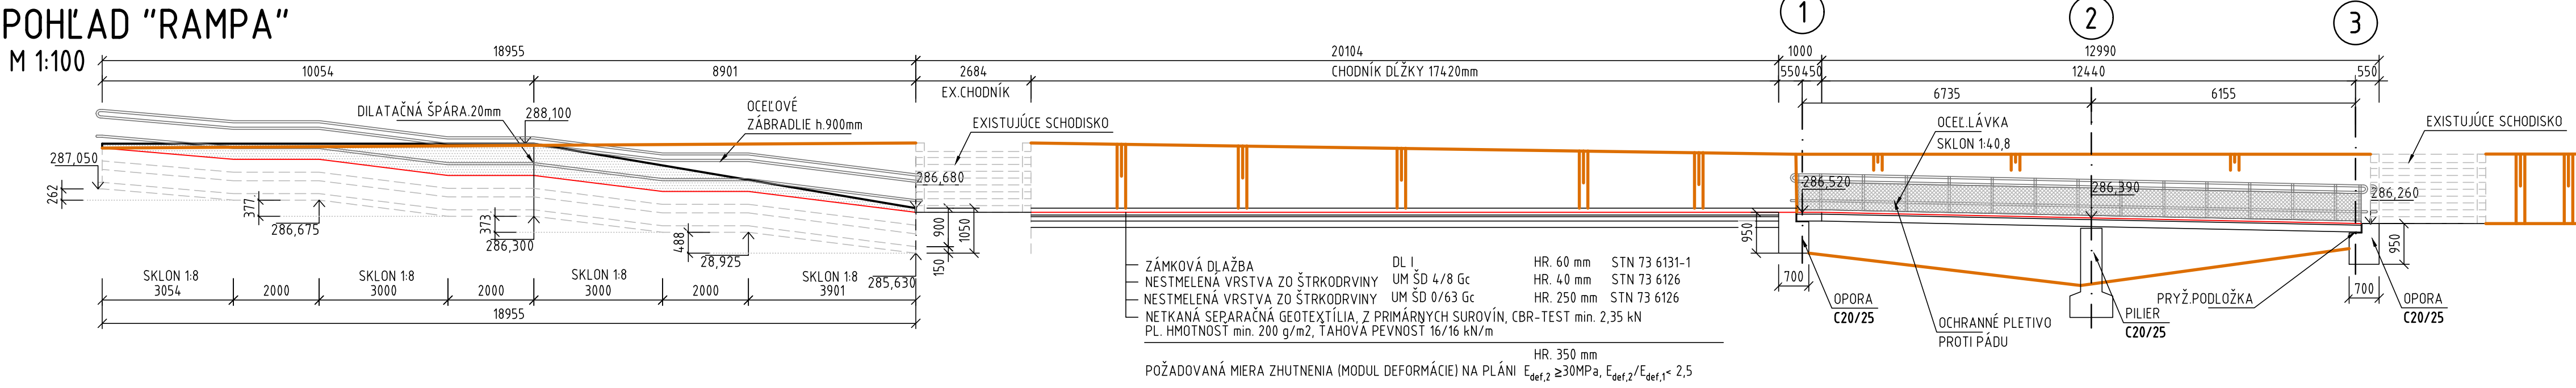


TVAR PRAVÉHO KRÍDLA
M 1:100

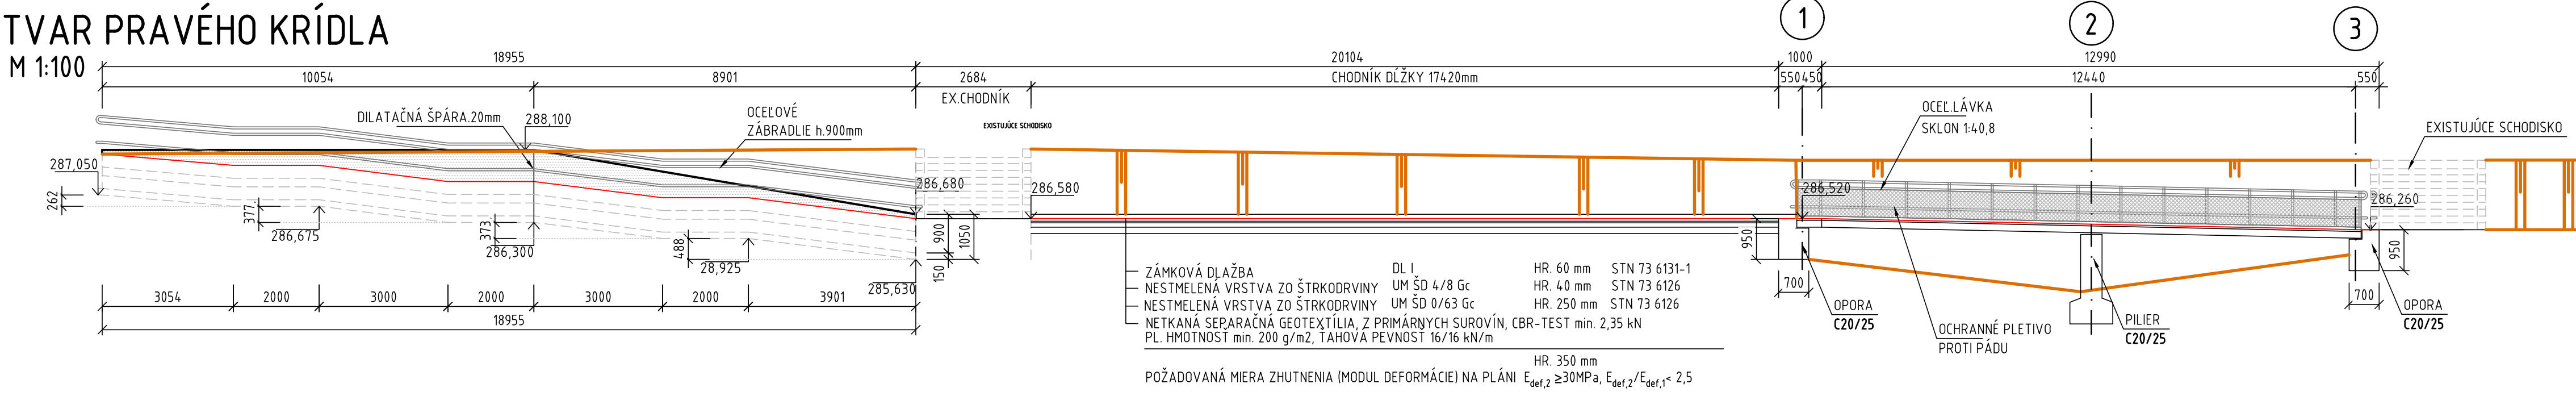


TVAR ĽAVÉHO KRÍDLA
M 1:100

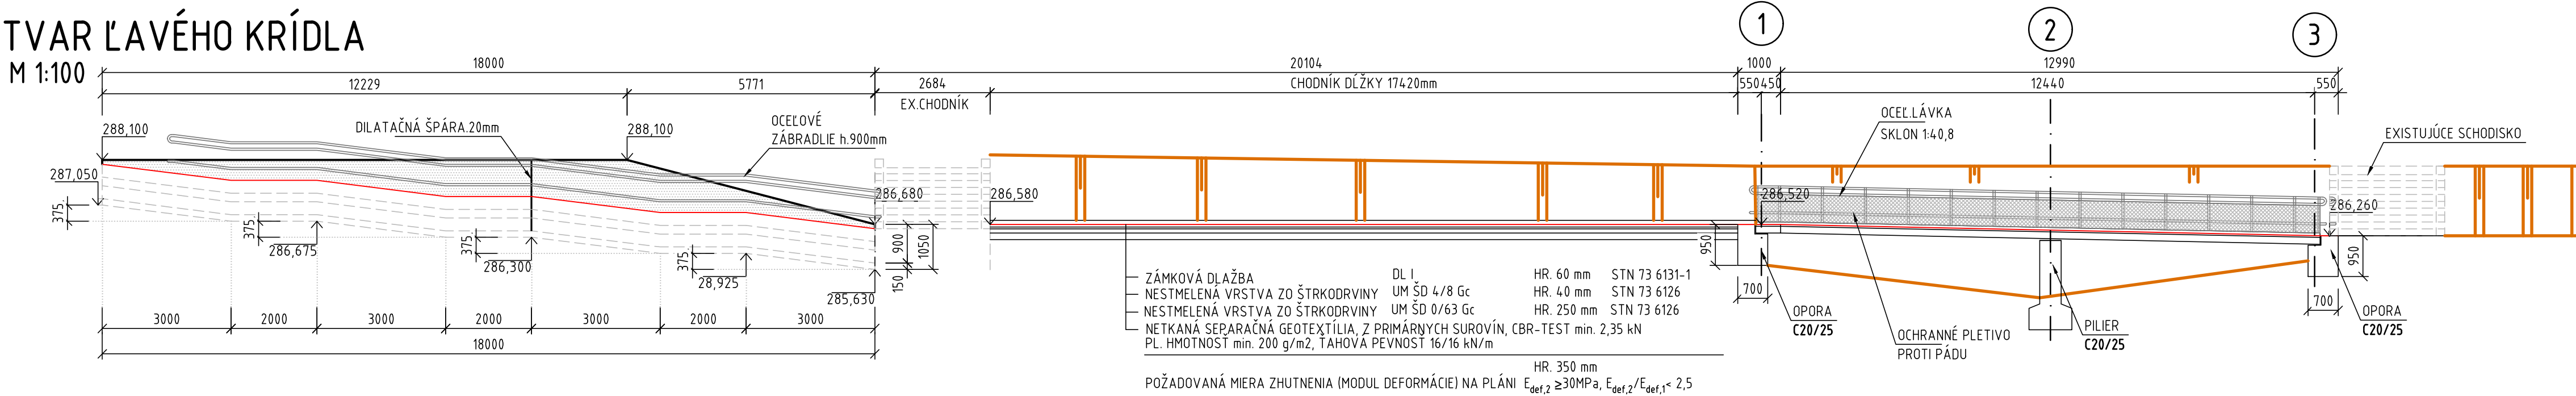


PODZĽŤNÝ REZ
REZ A-A, M 1:100

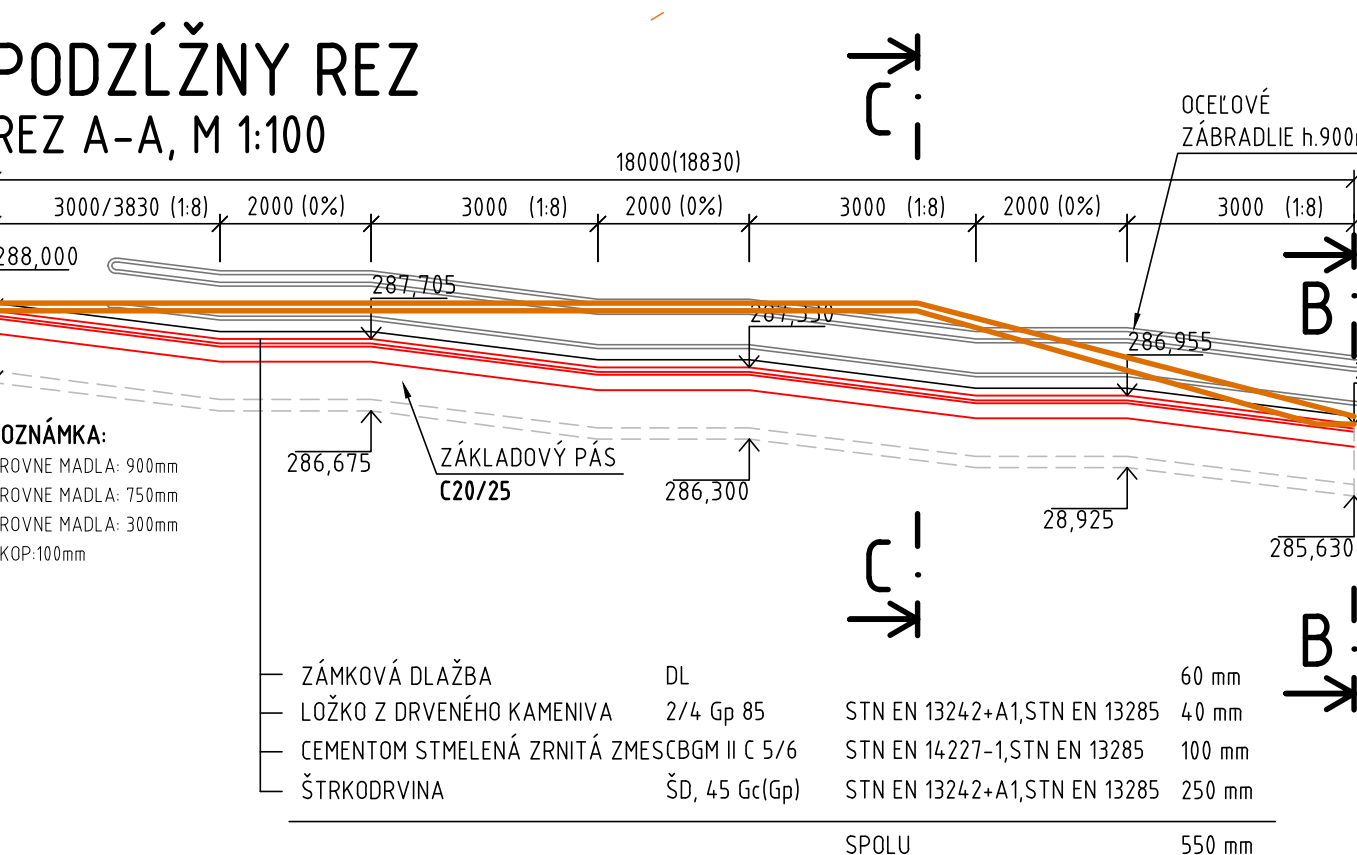


PRIEČNY REZ
REZ B-B, M 1:50

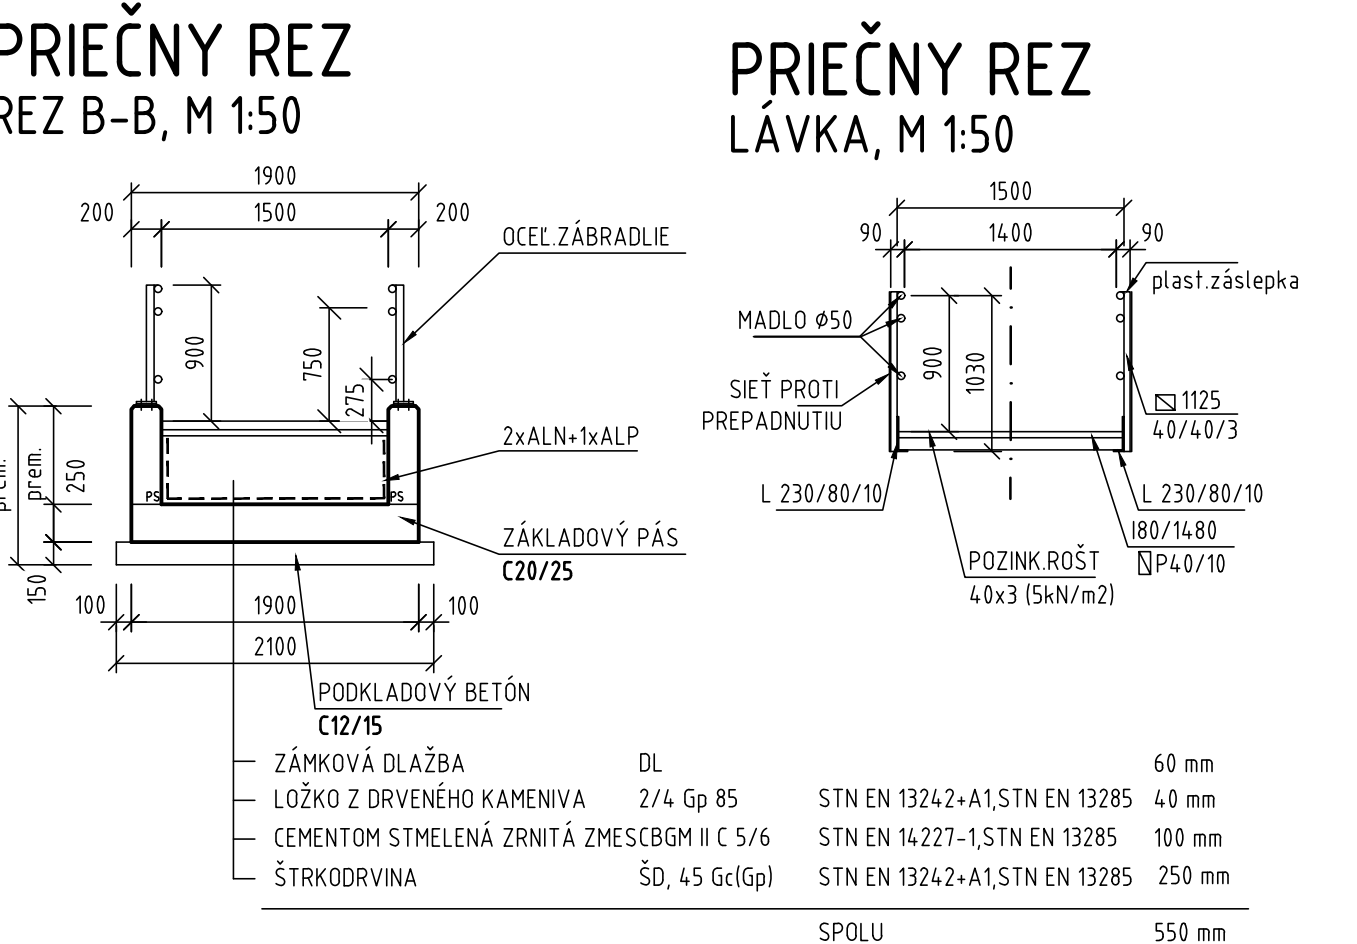


PRIEČNY REZ CHODNÍKA
M 1:50

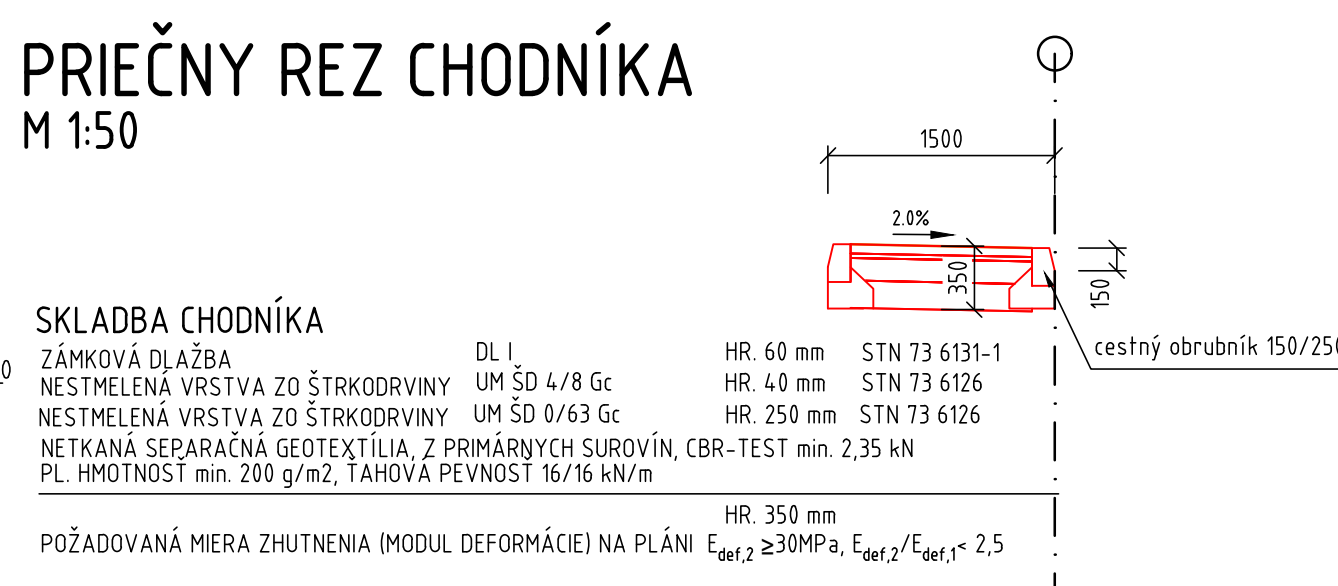


PRIEČNY REZ LÁVKA, M 1:50

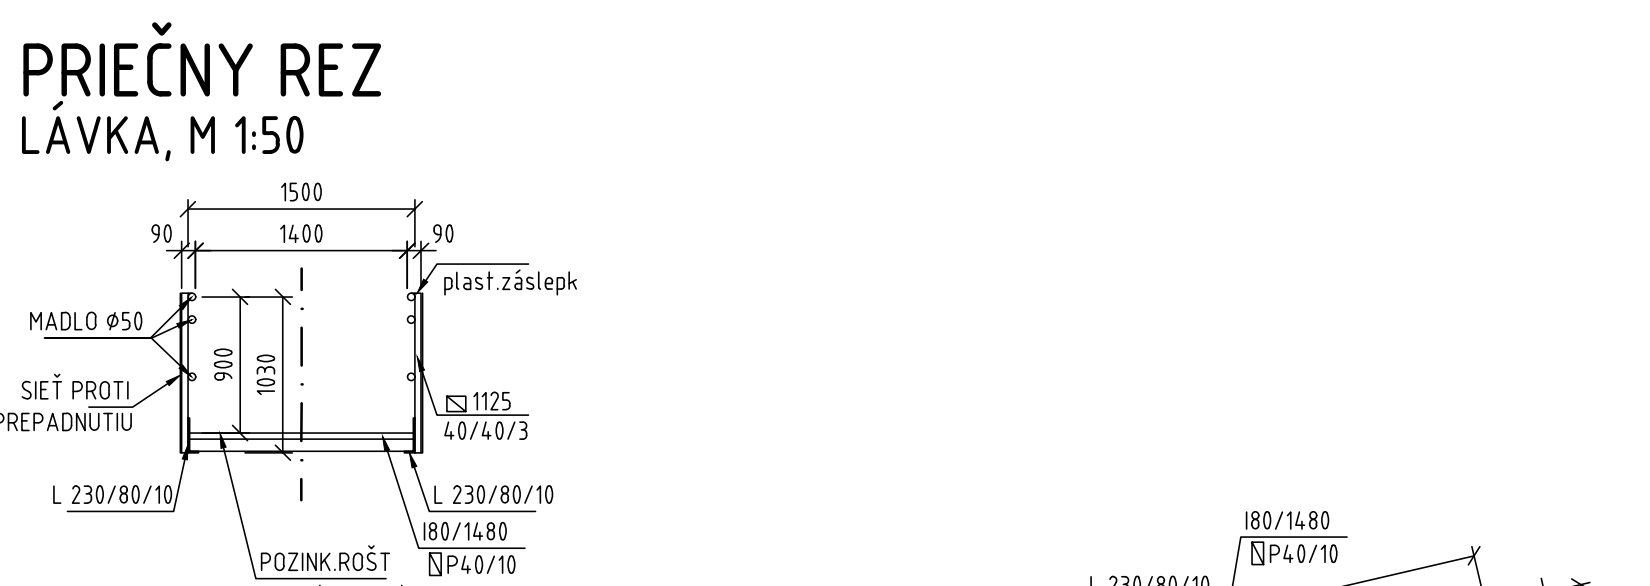


TVAR OCEĽ. RAMENA RAMPY
PÓDORYS M 1:50

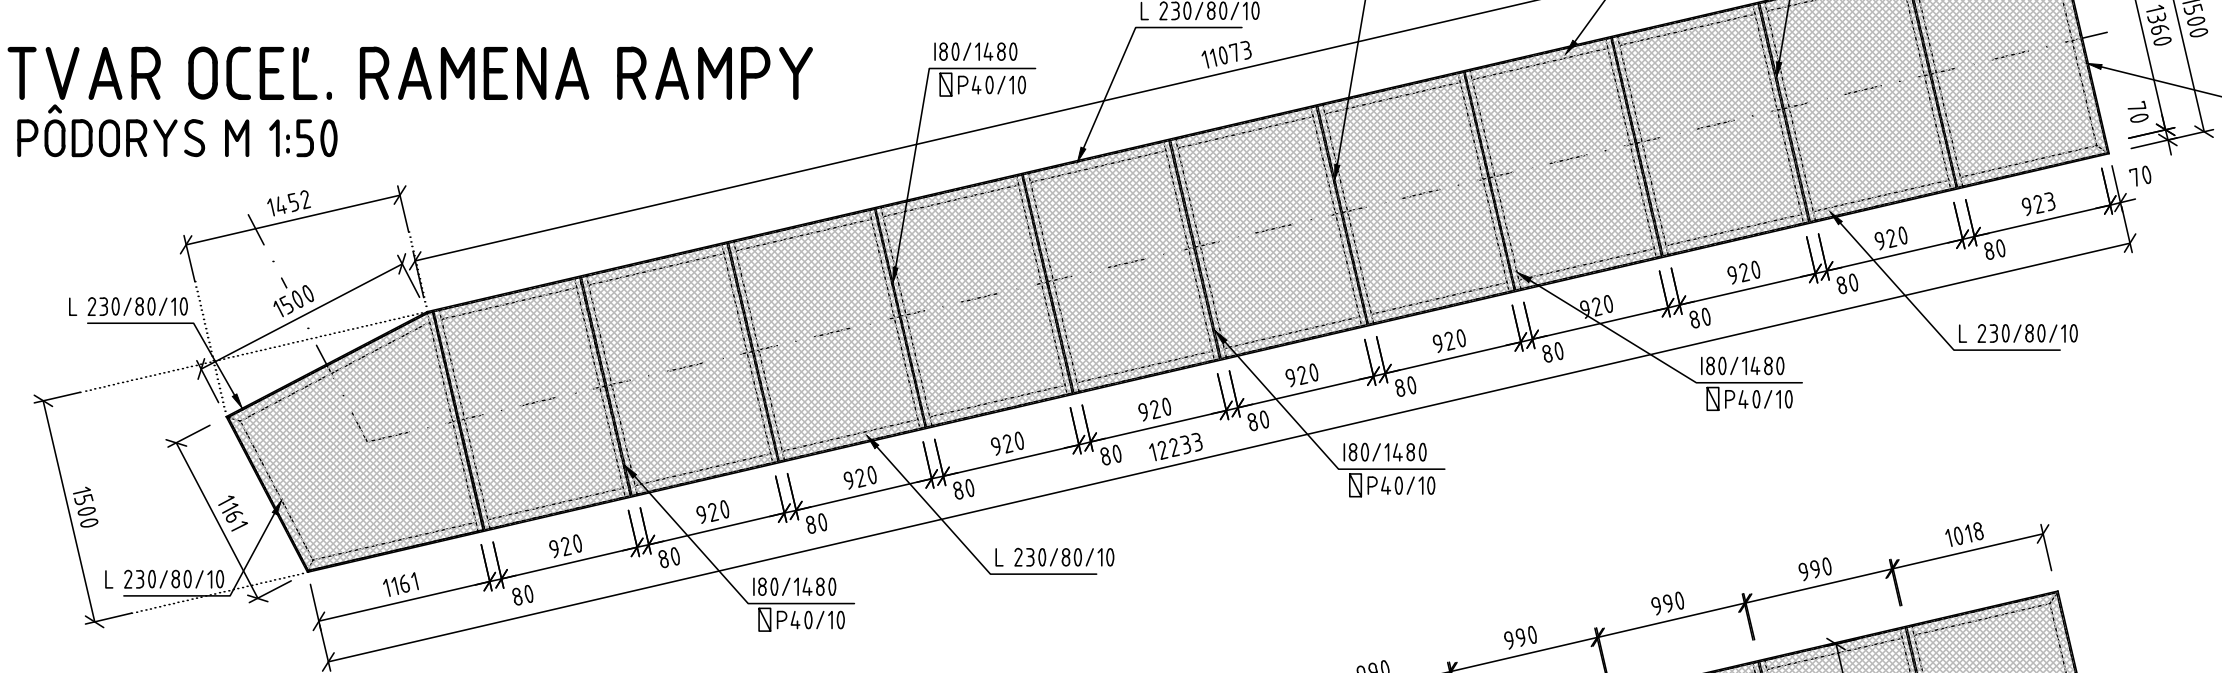


TVAR OCEĽ. POZINK.ROŠTOV
PÓDORYS M 1:50

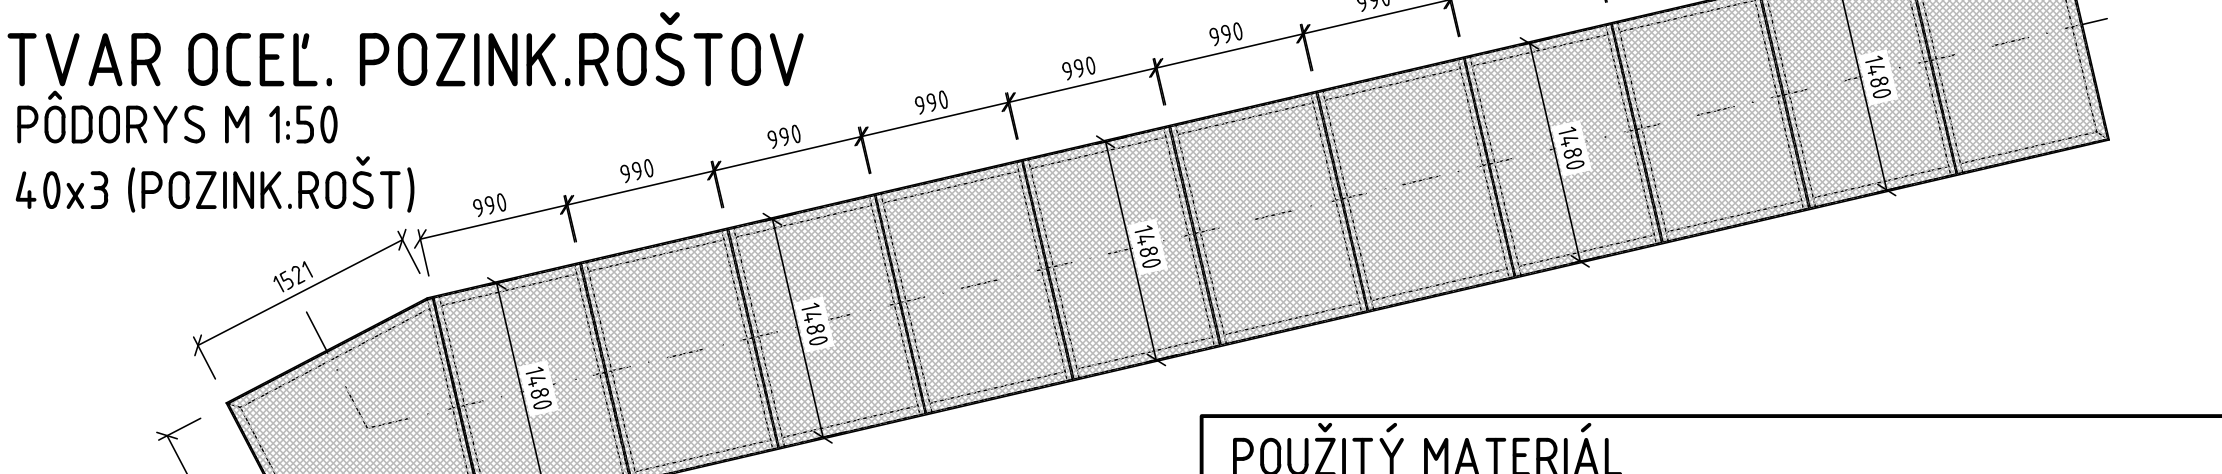


POUŽITÝ MATERIÁL	
BETONÁRSKA OCEĽ	B 500B
OZNAČENIE BETÓNŮV JE V ZMYSLE STN EN 206	

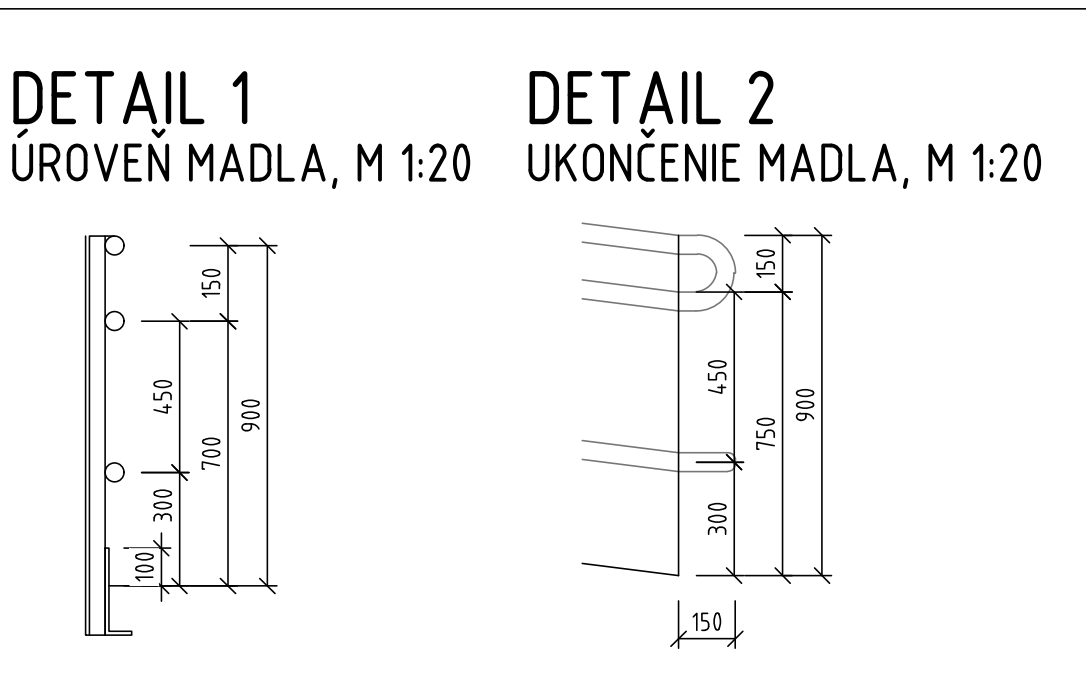


GEOMETRIA
V OSI M 1:200

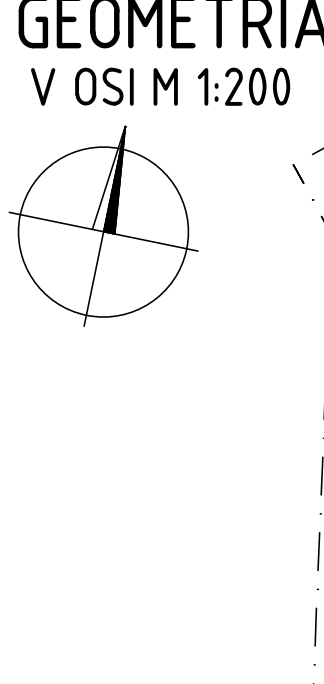


TVAR RAMENA RAMPY
PÓDORYS M 1:50

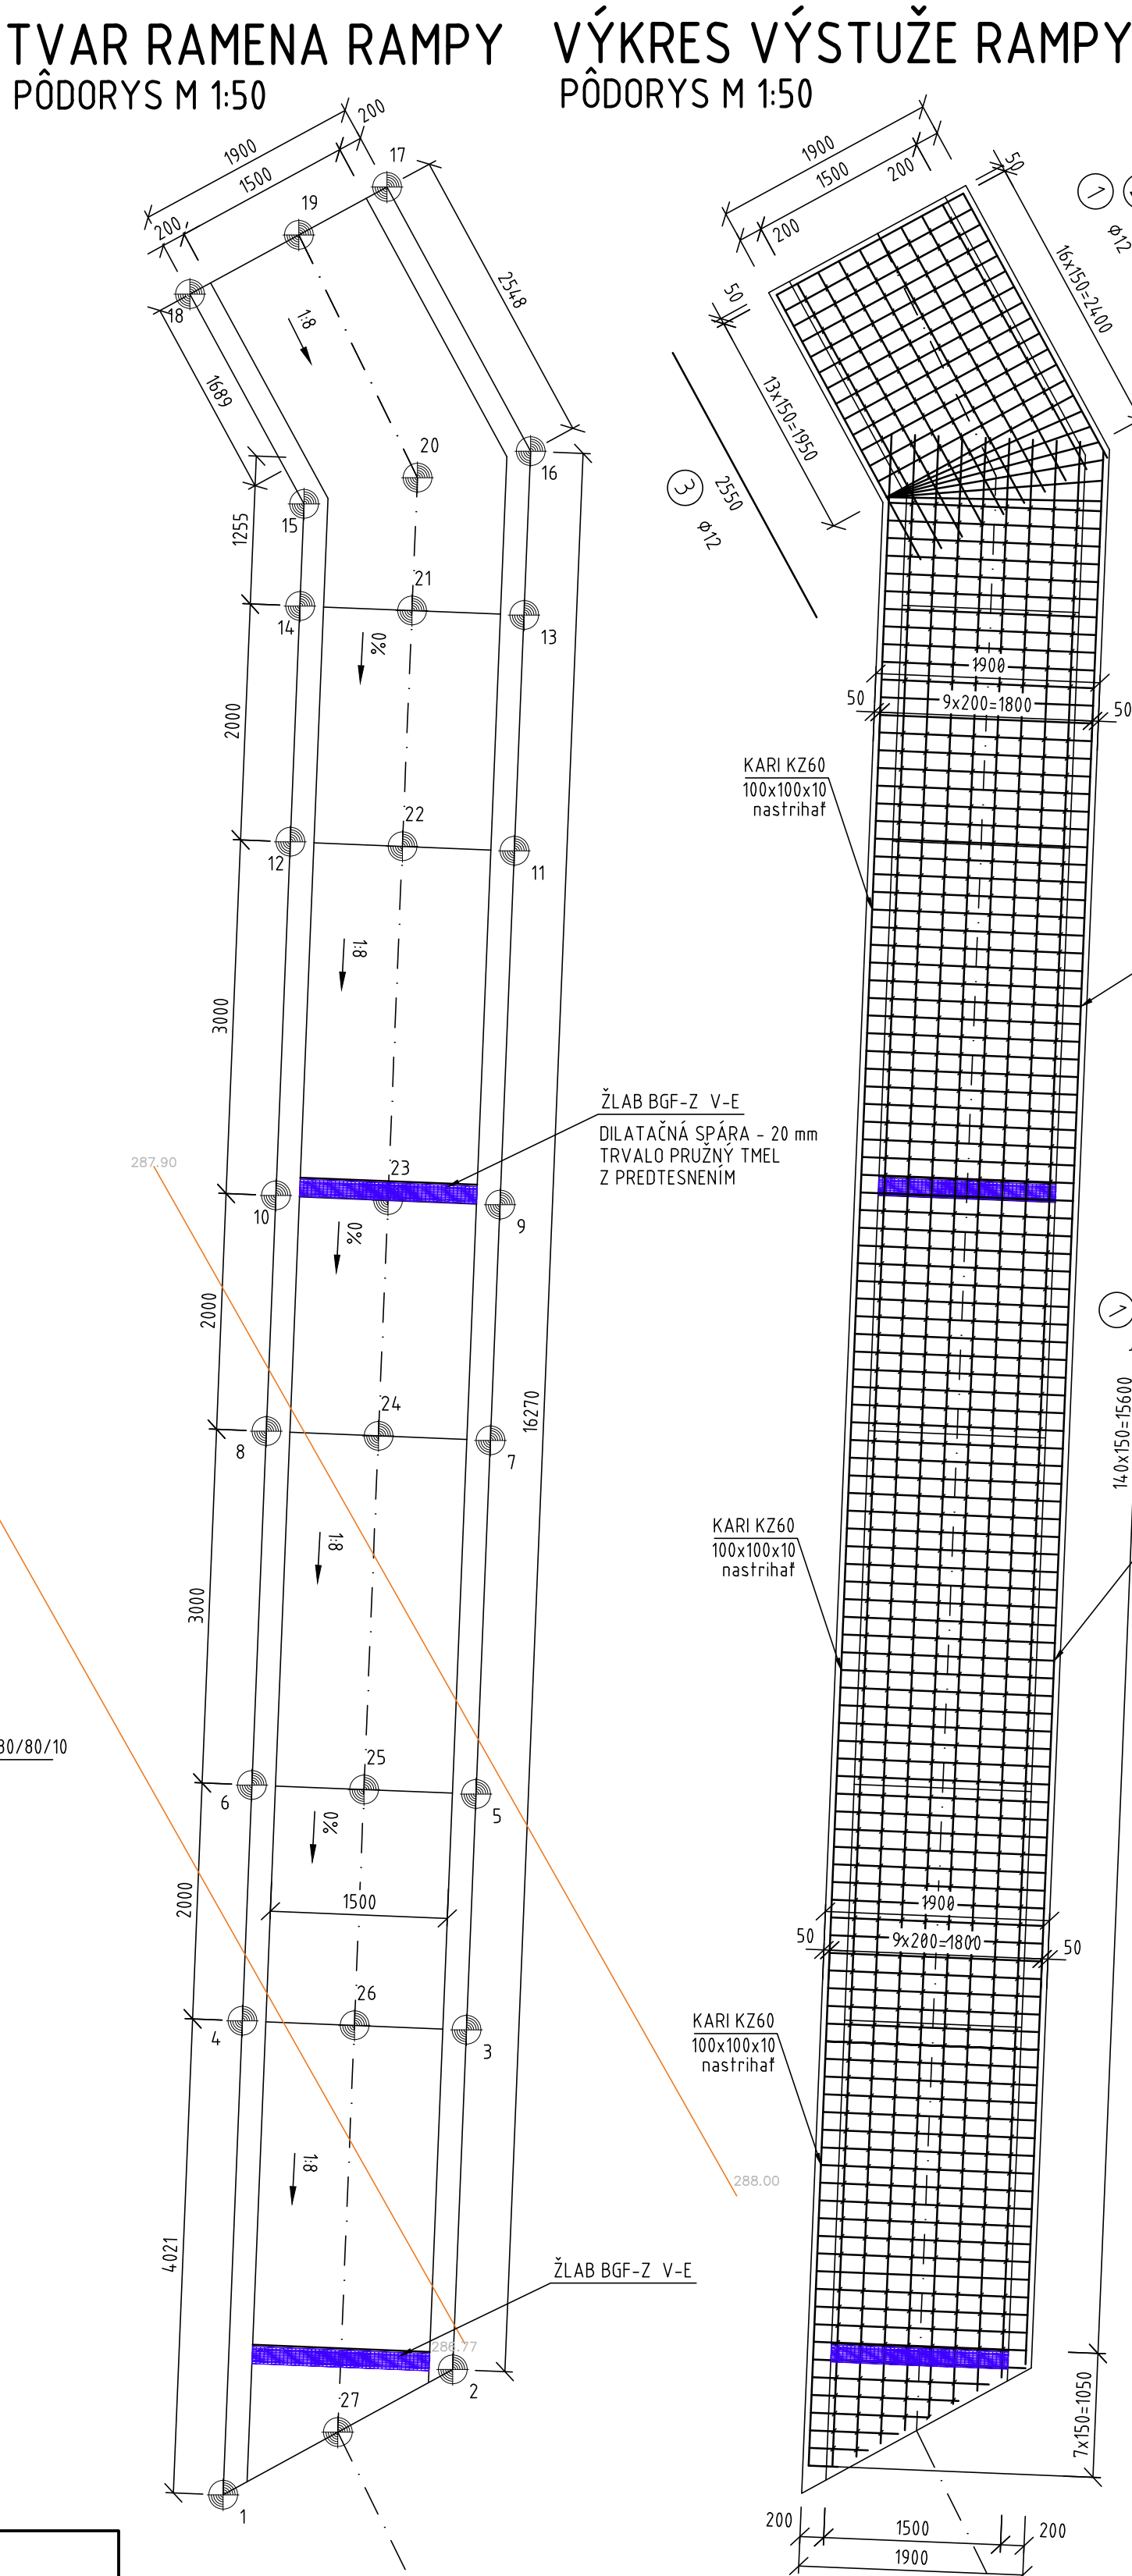


VÝKRES VÝSTUŽE RAMPY
PÓDORYS M 1:50

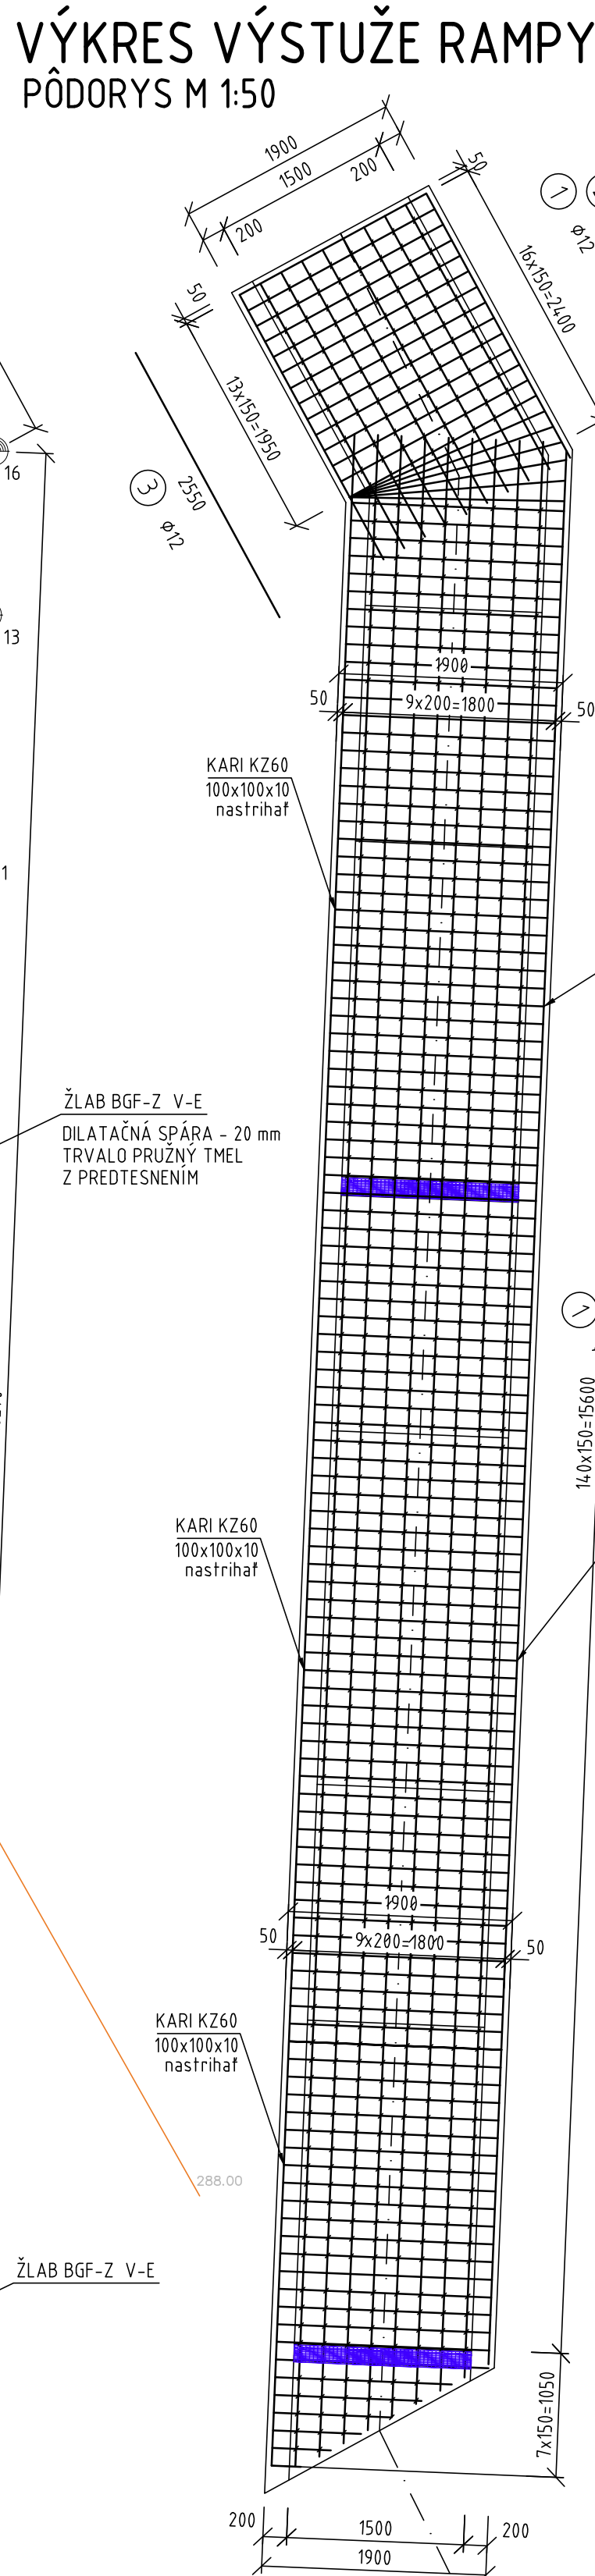


OPORA č.3
M 1:20

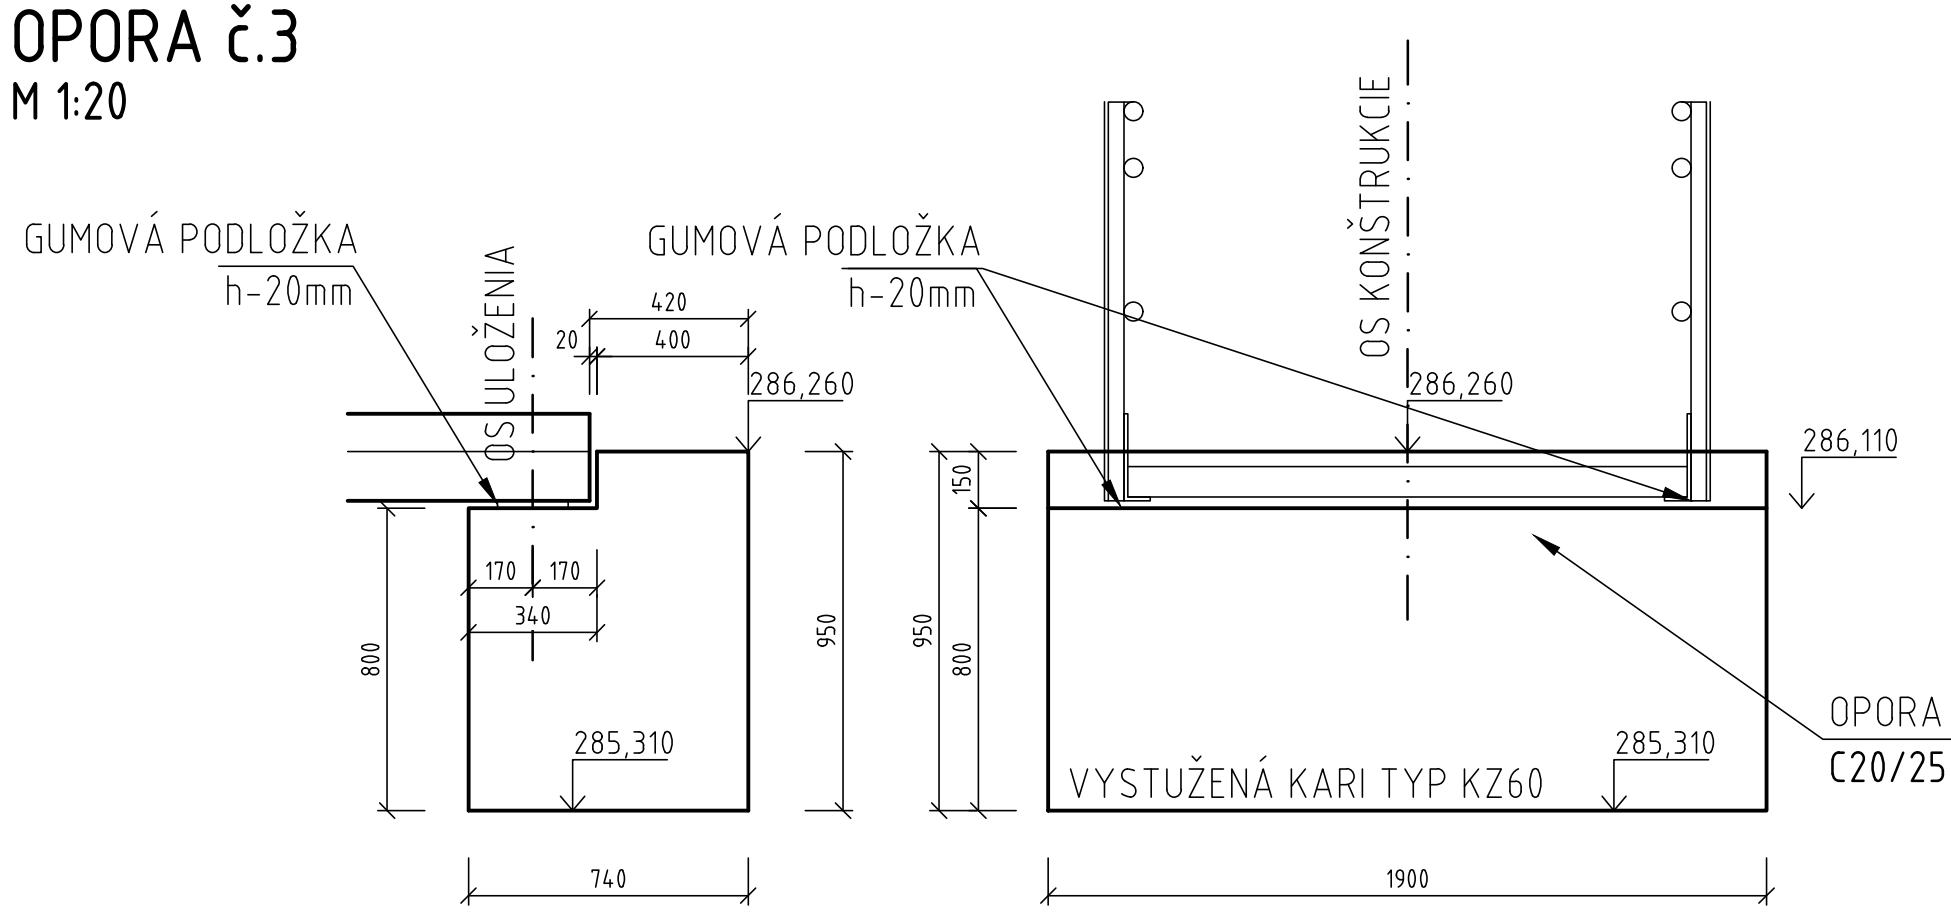


OPORA č.1
M 1:20

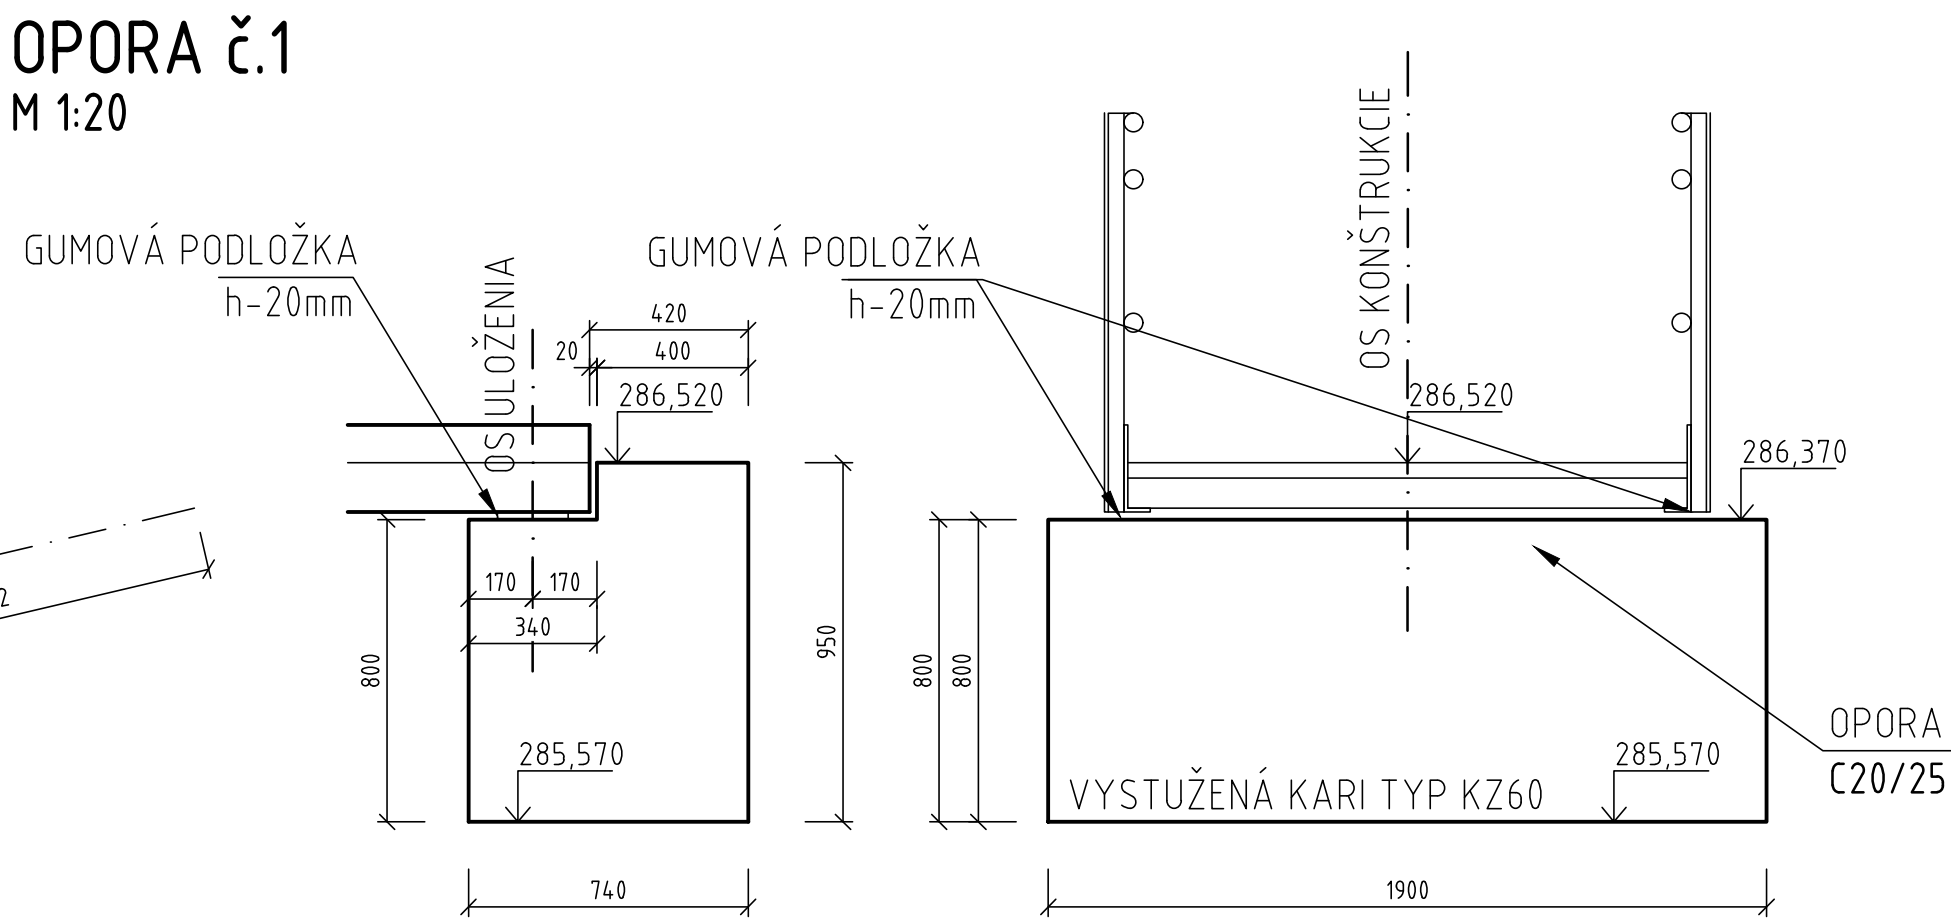

REZ A-A
M 1:50

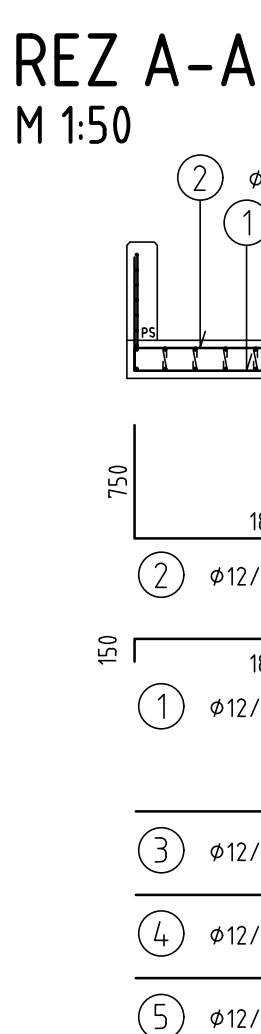

PILIER P2
M 1:20

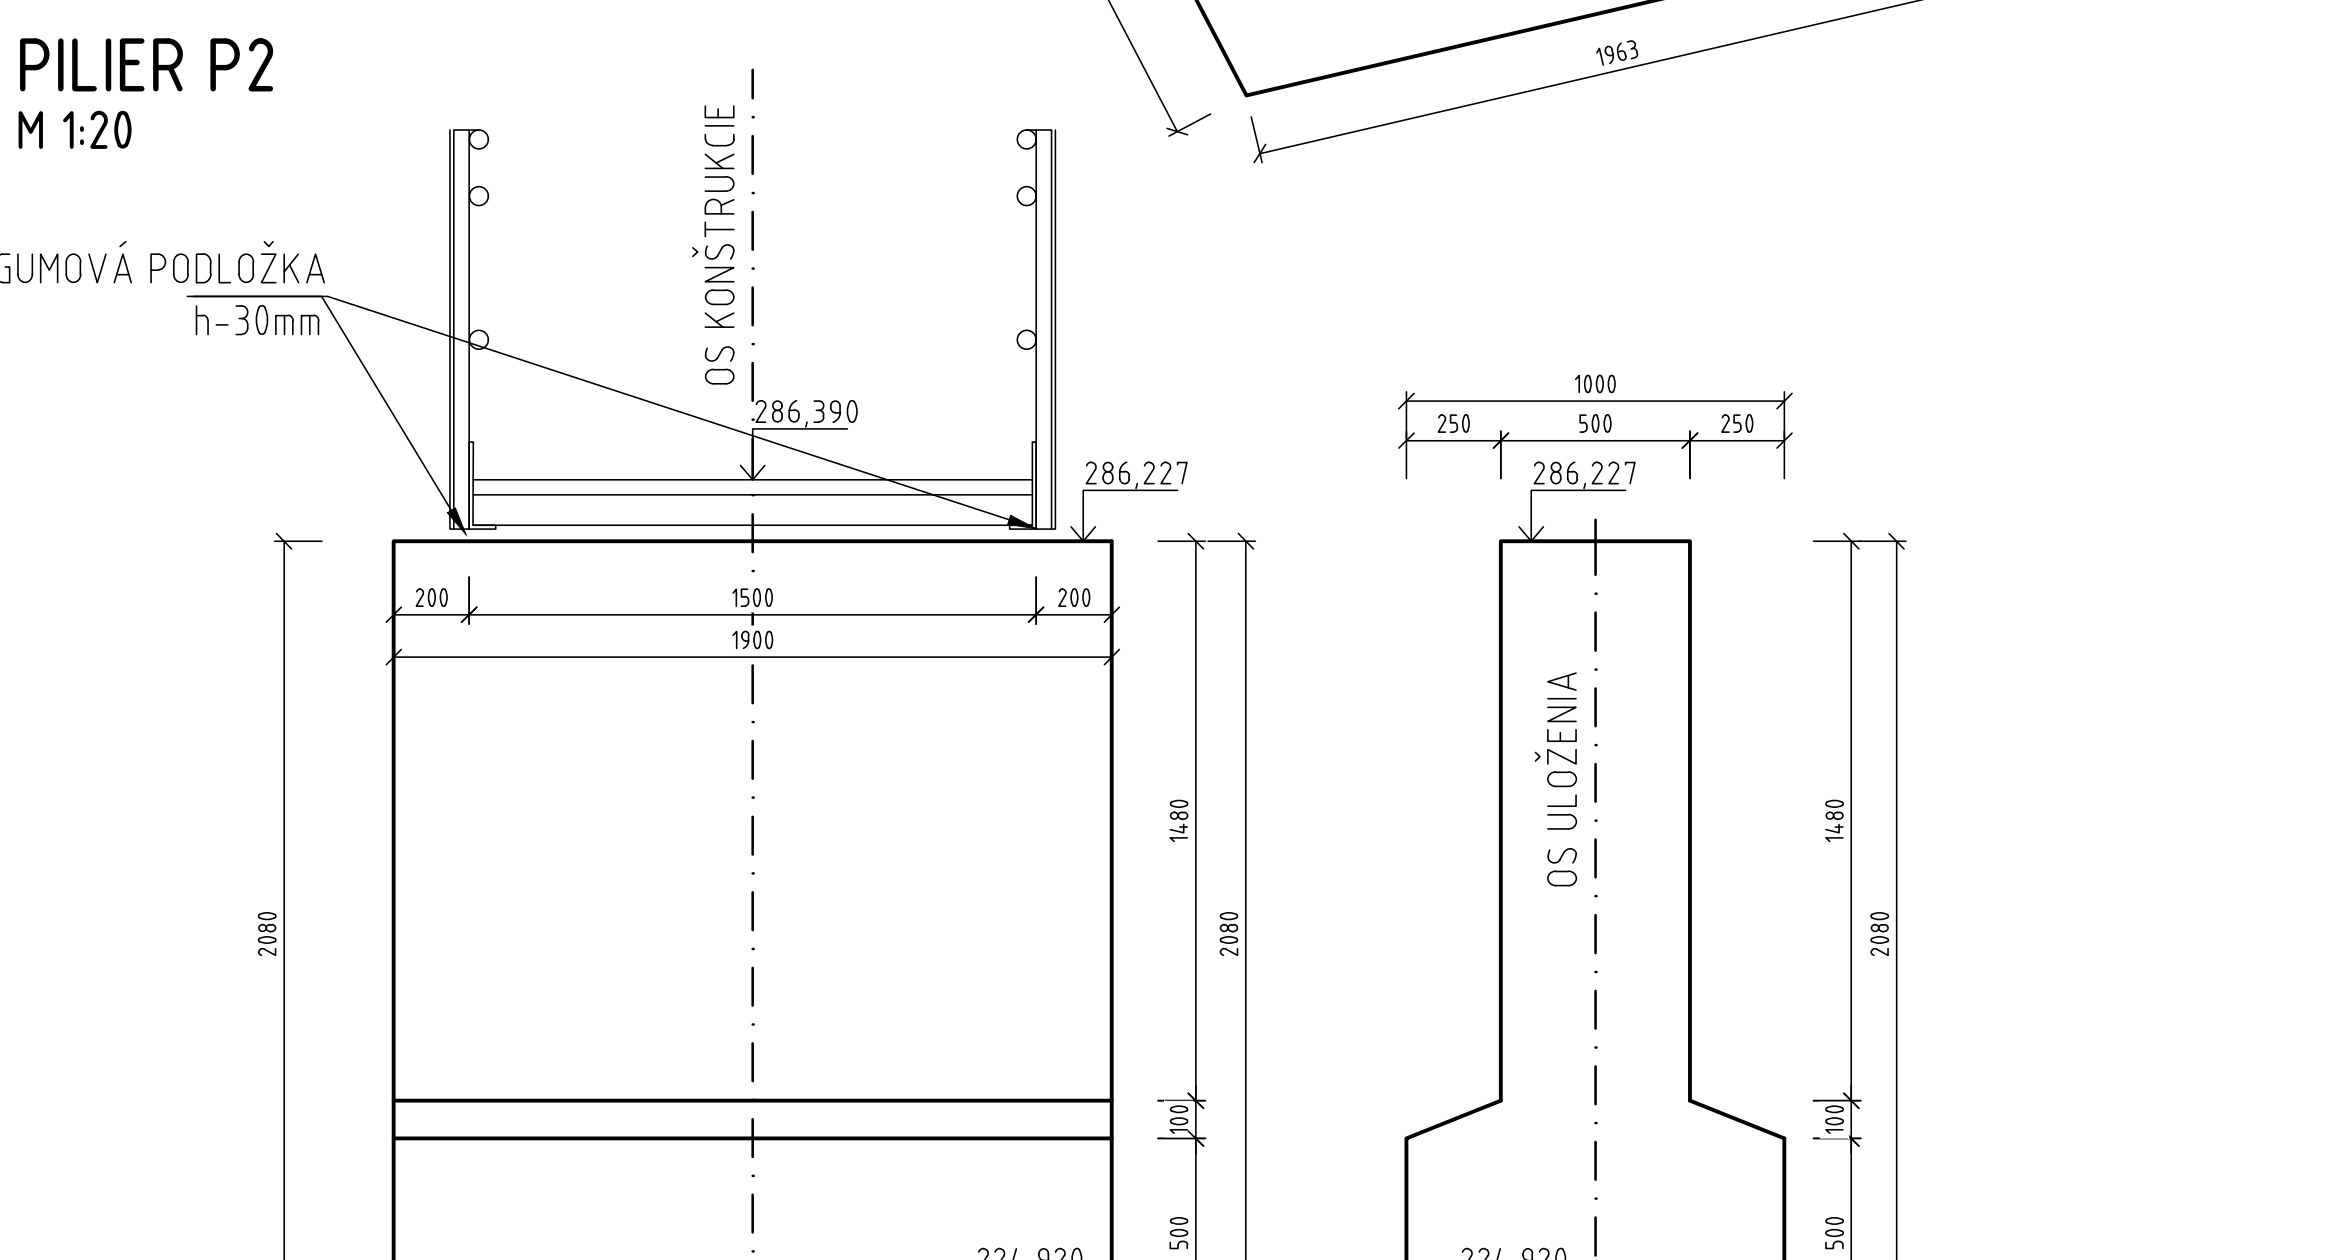

ZODP. PROJEKTANT Ing. L. CHROMÝ	VYPRACOVAL Ing. L. CHROMÝ	KRESLIL Ing. L. CHROMÝ	KONTOLOVAL Ing. BÉRES	ÚDI Košice s.r.o. Útvar dopravného inžinierstva Hlinkova 39, tel. 6334038	
KRAJ Košický	OKRES Košice	Mesto Košice - Tahanovce	FORMÁT		8 A4
STAVEBNÍK	MESTO KOŠICE - MESTSKÁ ČASŤ TAHANOVCE	DÁTUM		05/2020	
NÁZOV STAVBY	Výstavba bezbarierových prístupov v lokalite dvora na Pekinskej 1-31	STUPEŇ		DRSDP	
OBJEKT	SPEVNENÉ PLOCHY A RAMPY	ČÍSLO ZAKÁZKY		ARCH. ČÍSLO	
OBSAH ČASŤ	SITUÁCIA	MIERKA		ČÍSLO VÝKRESU	
		1:100/50		04	