


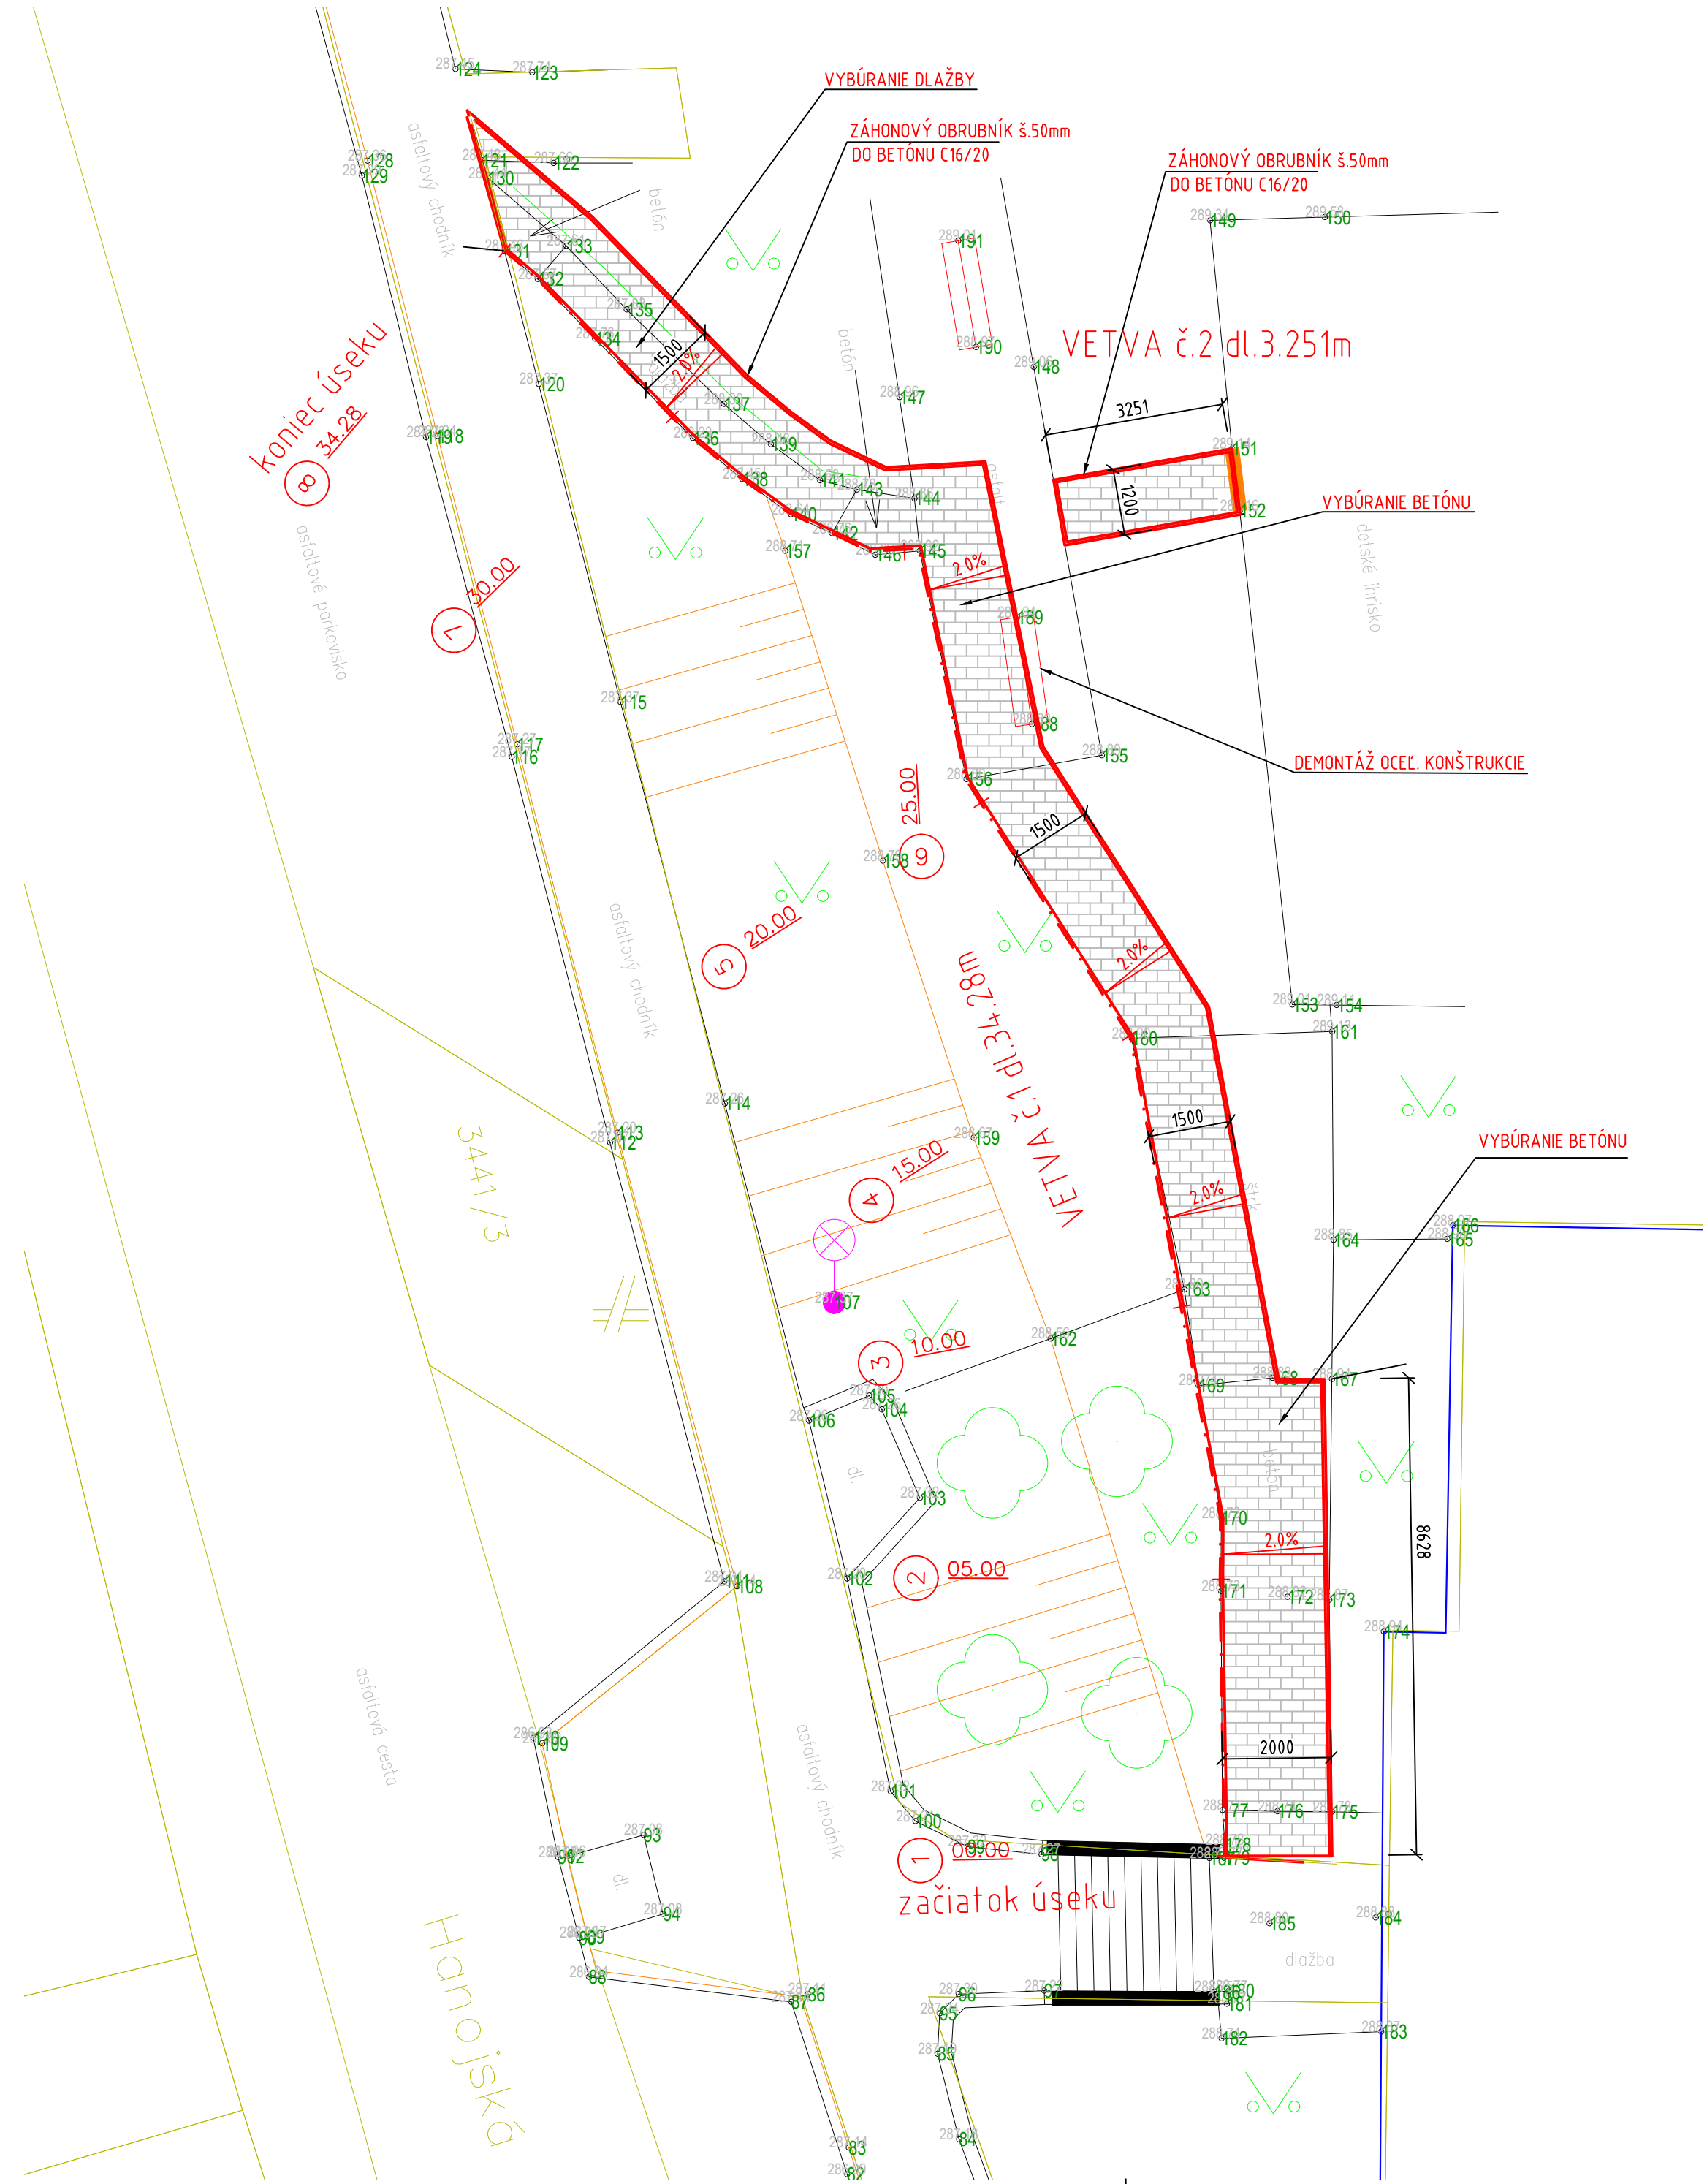

|                                   |  |                                                                                    |  |                          |  |                           |  |                                                                                 |  |                     |  |
|-----------------------------------|--|------------------------------------------------------------------------------------|--|--------------------------|--|---------------------------|--|---------------------------------------------------------------------------------|--|---------------------|--|
| ZODP. PROJEKTANT<br>Ing. Ľ.CHROMÝ |  | VYPRACOVAL<br>Ing. Ľ.CHROMÝ                                                        |  | KRESLIL<br>Ing. Ľ.CHROMÝ |  | KONTROLOVAL<br>Ing. BÉREŠ |  | ÚDI Košice s.r.o.<br>Útvar dopravného inžinierstva<br>Hlinkova 39, tel. 6334038 |  |                     |  |
| KRAJ Košický                      |  | OKRES Košice                                                                       |  | Mestská časť - Ťahanovce |  |                           |  | FORMÁT<br>6 A4                                                                  |  |                     |  |
| STAVEBNÍK                         |  | MESTSKÁ ČASŤ KOŠICE - SÍDLISKO ŤAHANOVCE                                           |  |                          |  |                           |  | DÁTUM<br>07/2020                                                                |  |                     |  |
| NÁZOV<br>STAVBY                   |  | VÝSTAVBA PRÍSTUPOVÉHO CHODNÍKA<br>K DETSKÉMU IHRISKU A VEŽOVÉMU<br>DOMU HANOJSKÁ 3 |  |                          |  |                           |  | STUPEŇ<br>DRSDP                                                                 |  |                     |  |
| OBJEKT                            |  |                                                                                    |  |                          |  |                           |  | ČÍSLO ZÁKAZKY                                                                   |  | Č. KÓPIE            |  |
|                                   |  |                                                                                    |  |                          |  |                           |  | ARCH. ČÍSLO                                                                     |  |                     |  |
| OBSAH<br>ČASŤ                     |  | SITUÁCIA                                                                           |  |                          |  |                           |  | MIERKA<br>1:100                                                                 |  | ČÍSLO VÝKRESU<br>02 |  |